
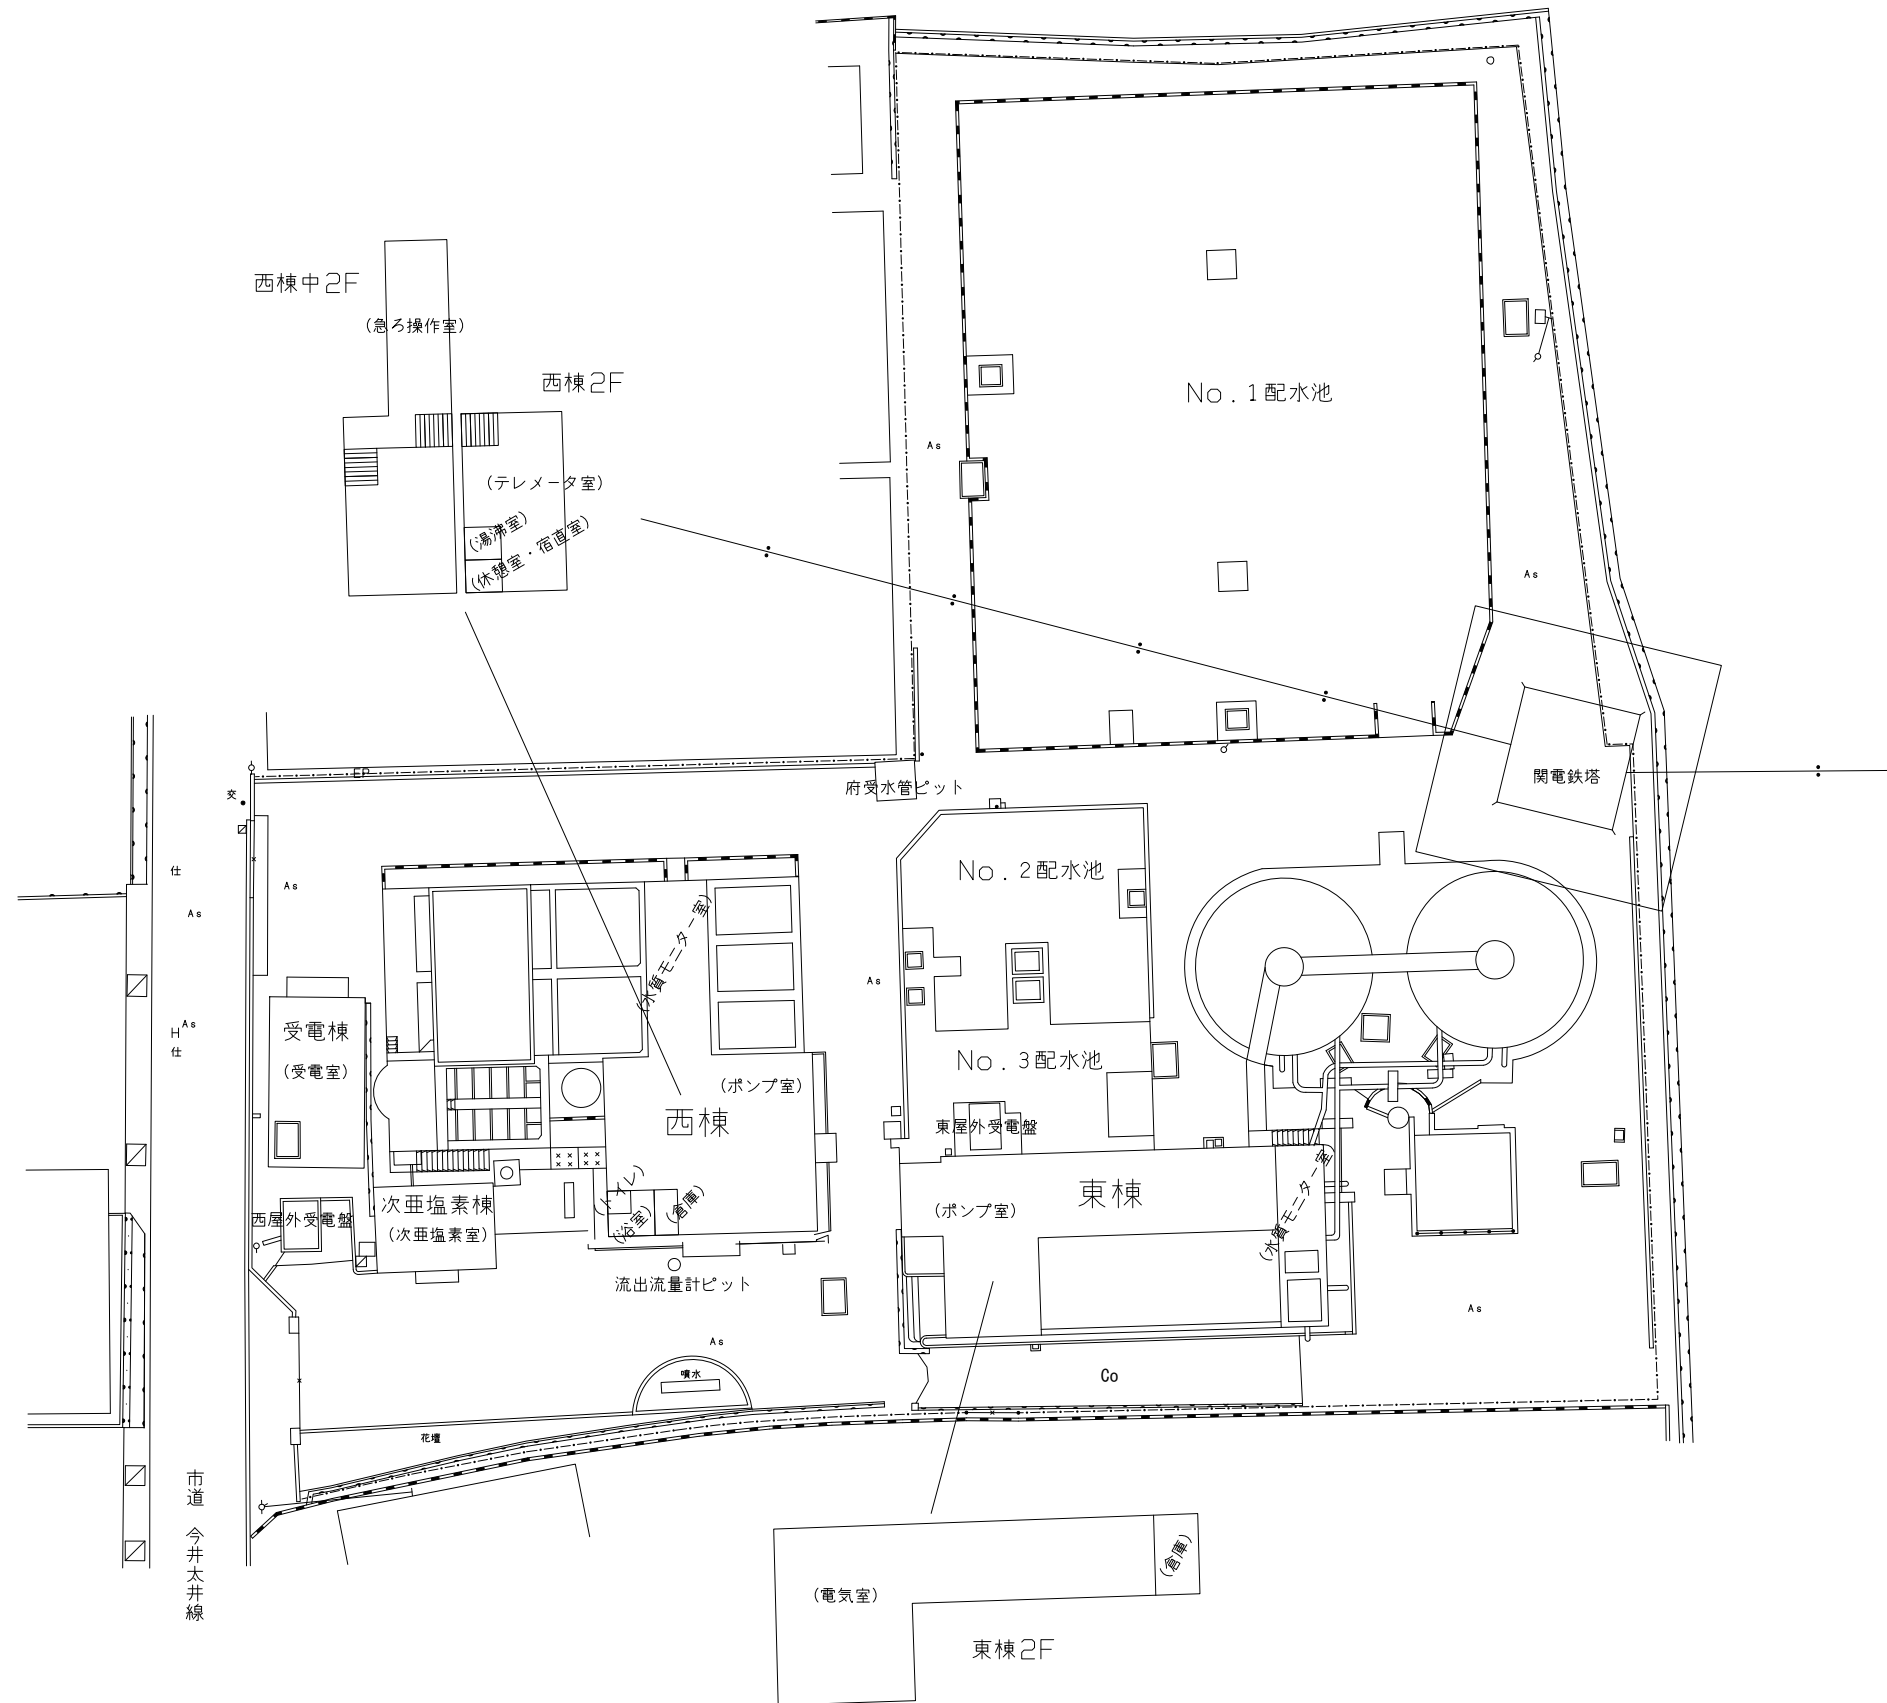


# 太井配水場全体平面図

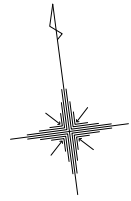

注記) 本図に記す形状や寸法等は、竣工図や現地での簡易測定、測定が困難な場合は推測を交えて作成したものである。

設計図		全体平面図	
施工年度	令和 年度	工事番号	第 号
工事名			
縮尺	1/200	図番	○
作成年月		担当	
発注者			
受注者			