
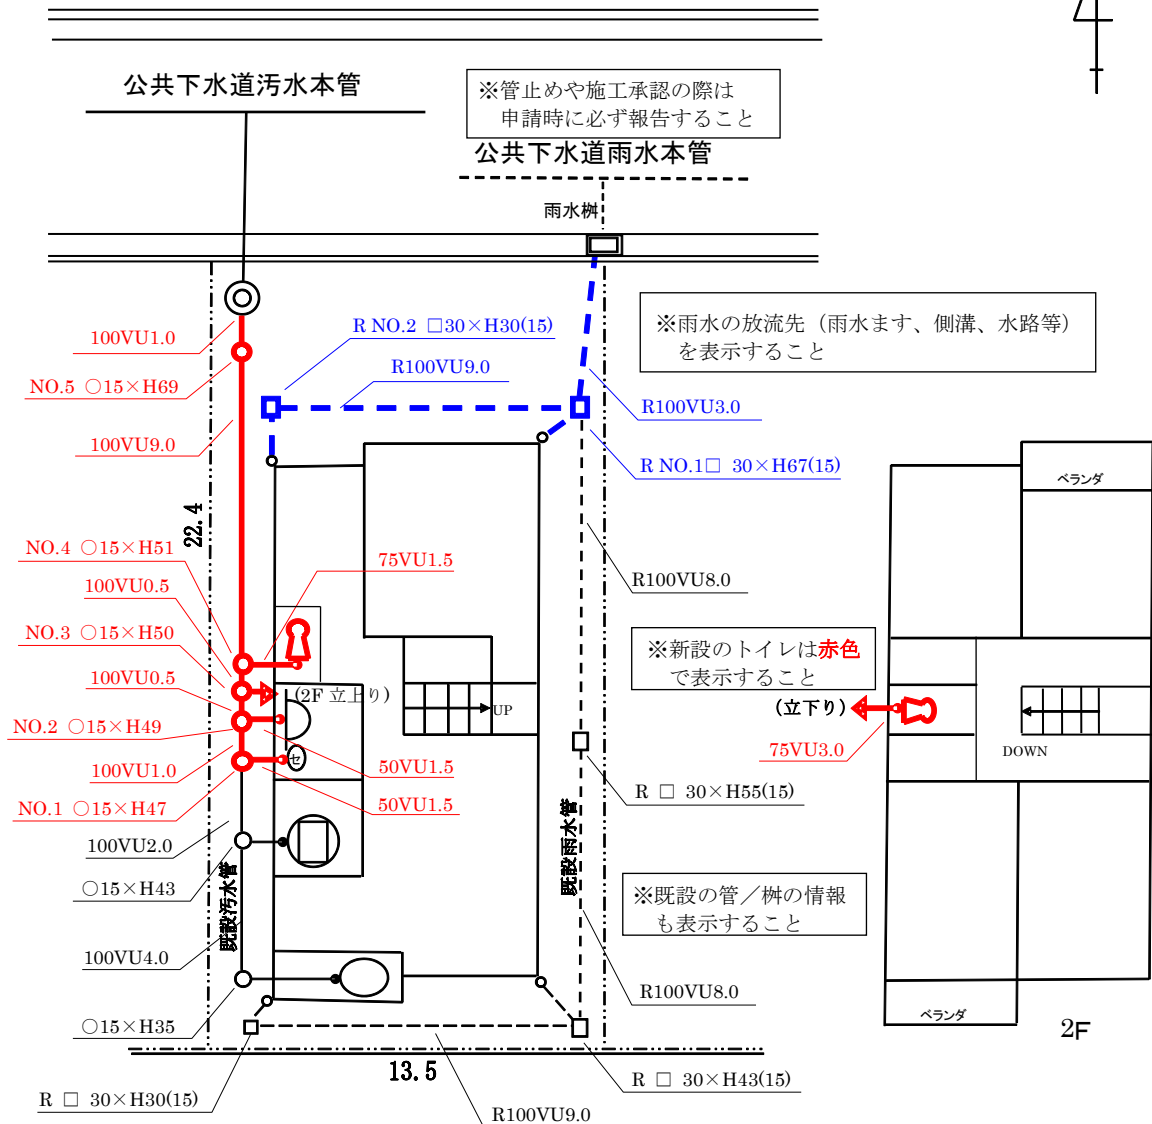


平面図(排水設備)

※方位、縮尺記入のこと

S=1/200

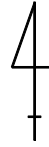

※管止めや施工承認の際は  
申請時に必ず報告すること  
公共下水道雨水本管

※雨水の放流先(雨水ます、側溝、水路等)  
を表示すること

※新設のトイレは赤色  
で表示すること  
(立下り)

※既設の管/樹の情報  
も表示すること

※敷地境界線は二点鎖線で必ず現地地形どおりに表示すること

※新設 汚水管は『赤色実線』	新設 雨水管は『青色破線』
汚水ますは『赤色で○』	雨水ますは『青色で□』
既設 汚水管は『黒色実線』	既設 雨水管は『黒色破線』
汚水ますは『黒色で○』	雨水ますは『黒色で□』で表示すること。

2F