

※別紙図面の場合はA版サイズで提出のこと

平面図(給水装置)


※方位、縮尺記入のこと。

S=1/250


記入例
前面道路のDIP φ 150mmからφ 20mmの給水管を分岐し、
新築家屋にφ 20mmメーターを設置する場合。



※新設給水管は赤色表示とし
それ以外は黒色表示とする。

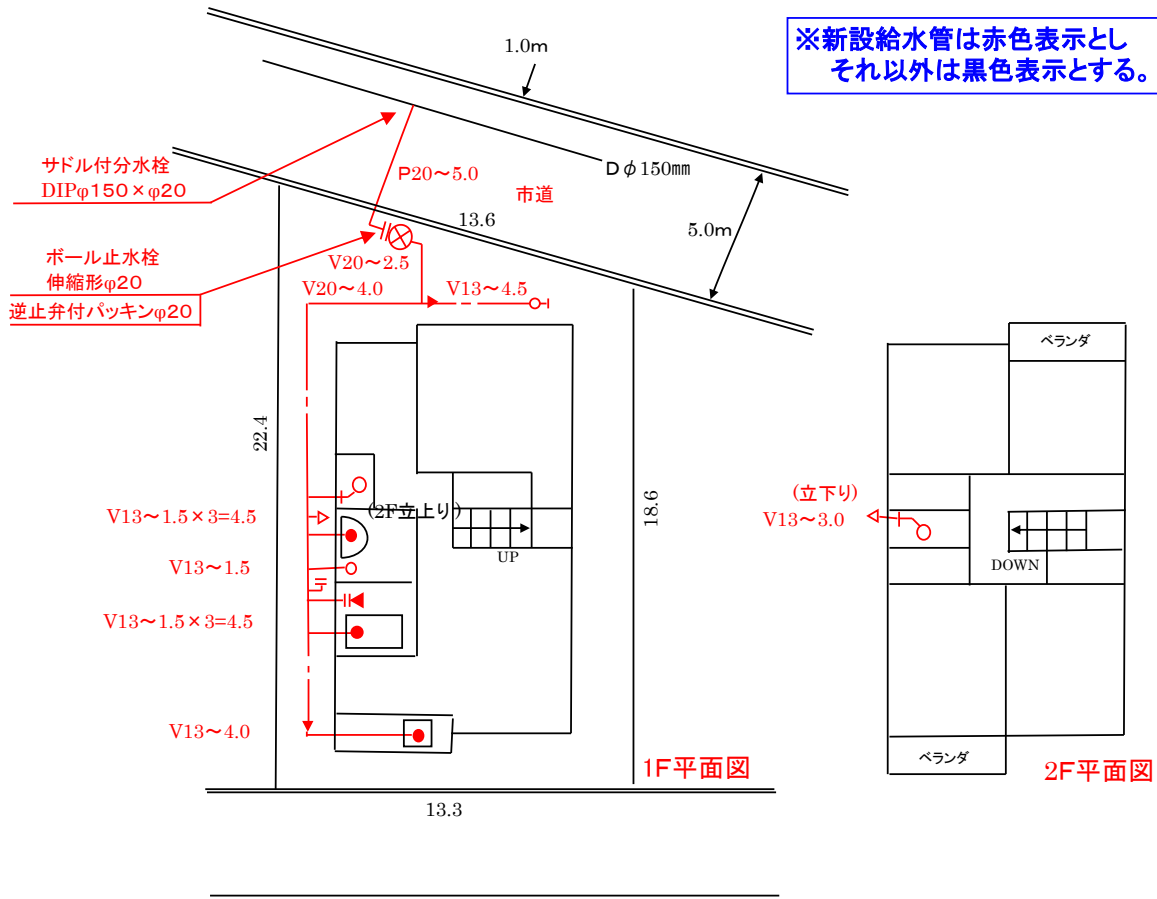

3階以上に給水装置がある場合は事前協議が必要
給水装置がない場合は「給水装置なし」と記入

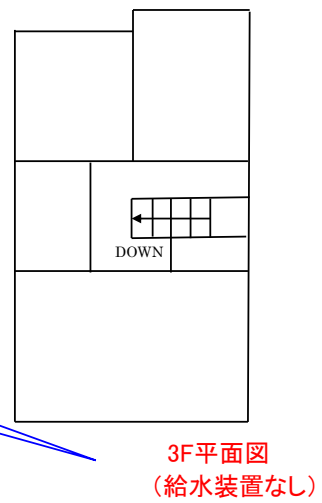

給水管・給水用具は省令で定める性能基準適合品を使用します。