


【別紙】基幹管路更新対象路線図

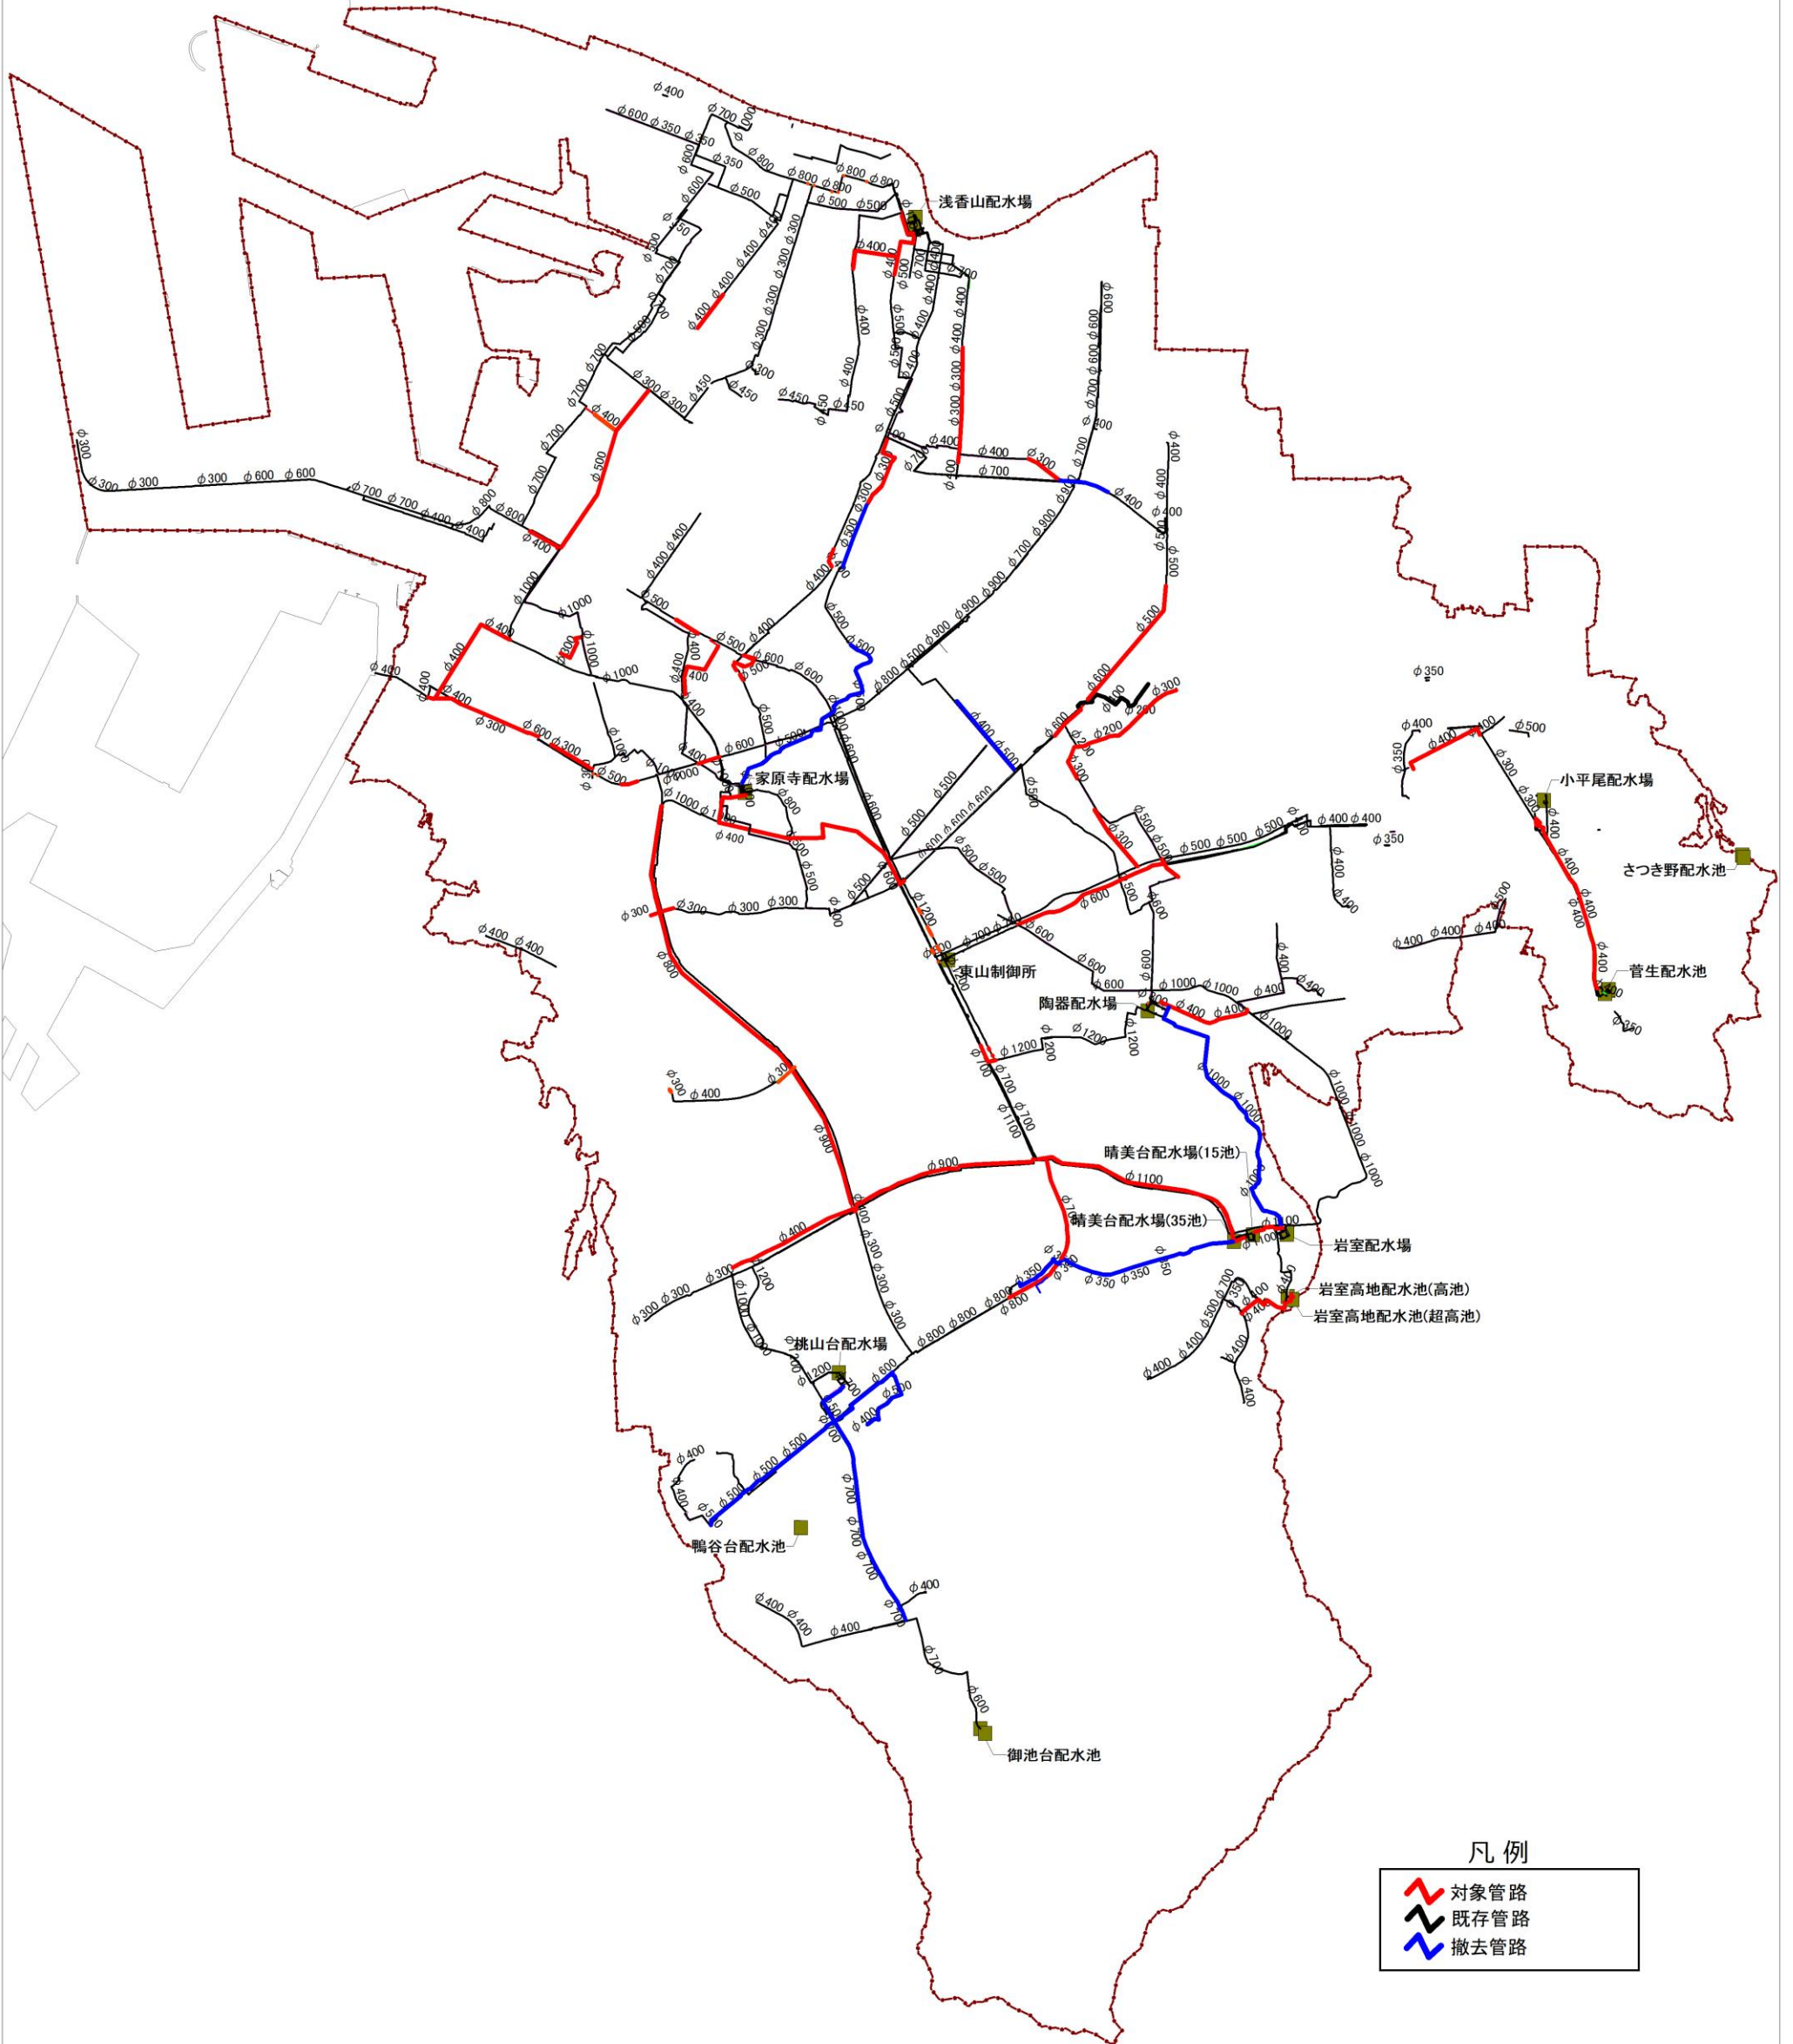

凡例

- 対象管路
- 既存管路
- 撤去管路