

工事通知書例

令和 2 年 11 月 11 日

堺市上下水道事業管理者 殿

施工業者 ○○○○(株)

担当:○○


工 事 通 知 書

記

工 事 名	○○管布設工事		
工 事 場 所	自 堺市○区○○町○丁○番 至 堺市○区○○町○丁○番		
工 事 期 間	自 令和2年11月18日 至 令和2年11月25日		
工 事 内 容	○○宅へ○○管を布設する工事		
添 付 書 類	1、位置図 2、設計図書(図面) 3、その他()		
工 事 担 当 者 名	△△(株) TEL:012-345-6789 (担当) 工事 太郎		
施 工 業 者 名	○○○○(株) TEL:987-654-3210 (担当) 施工 太郎		
※ 協 議 内 容		※ 受 付 印	


備考 ※の欄は記入しないでください。

位置図例

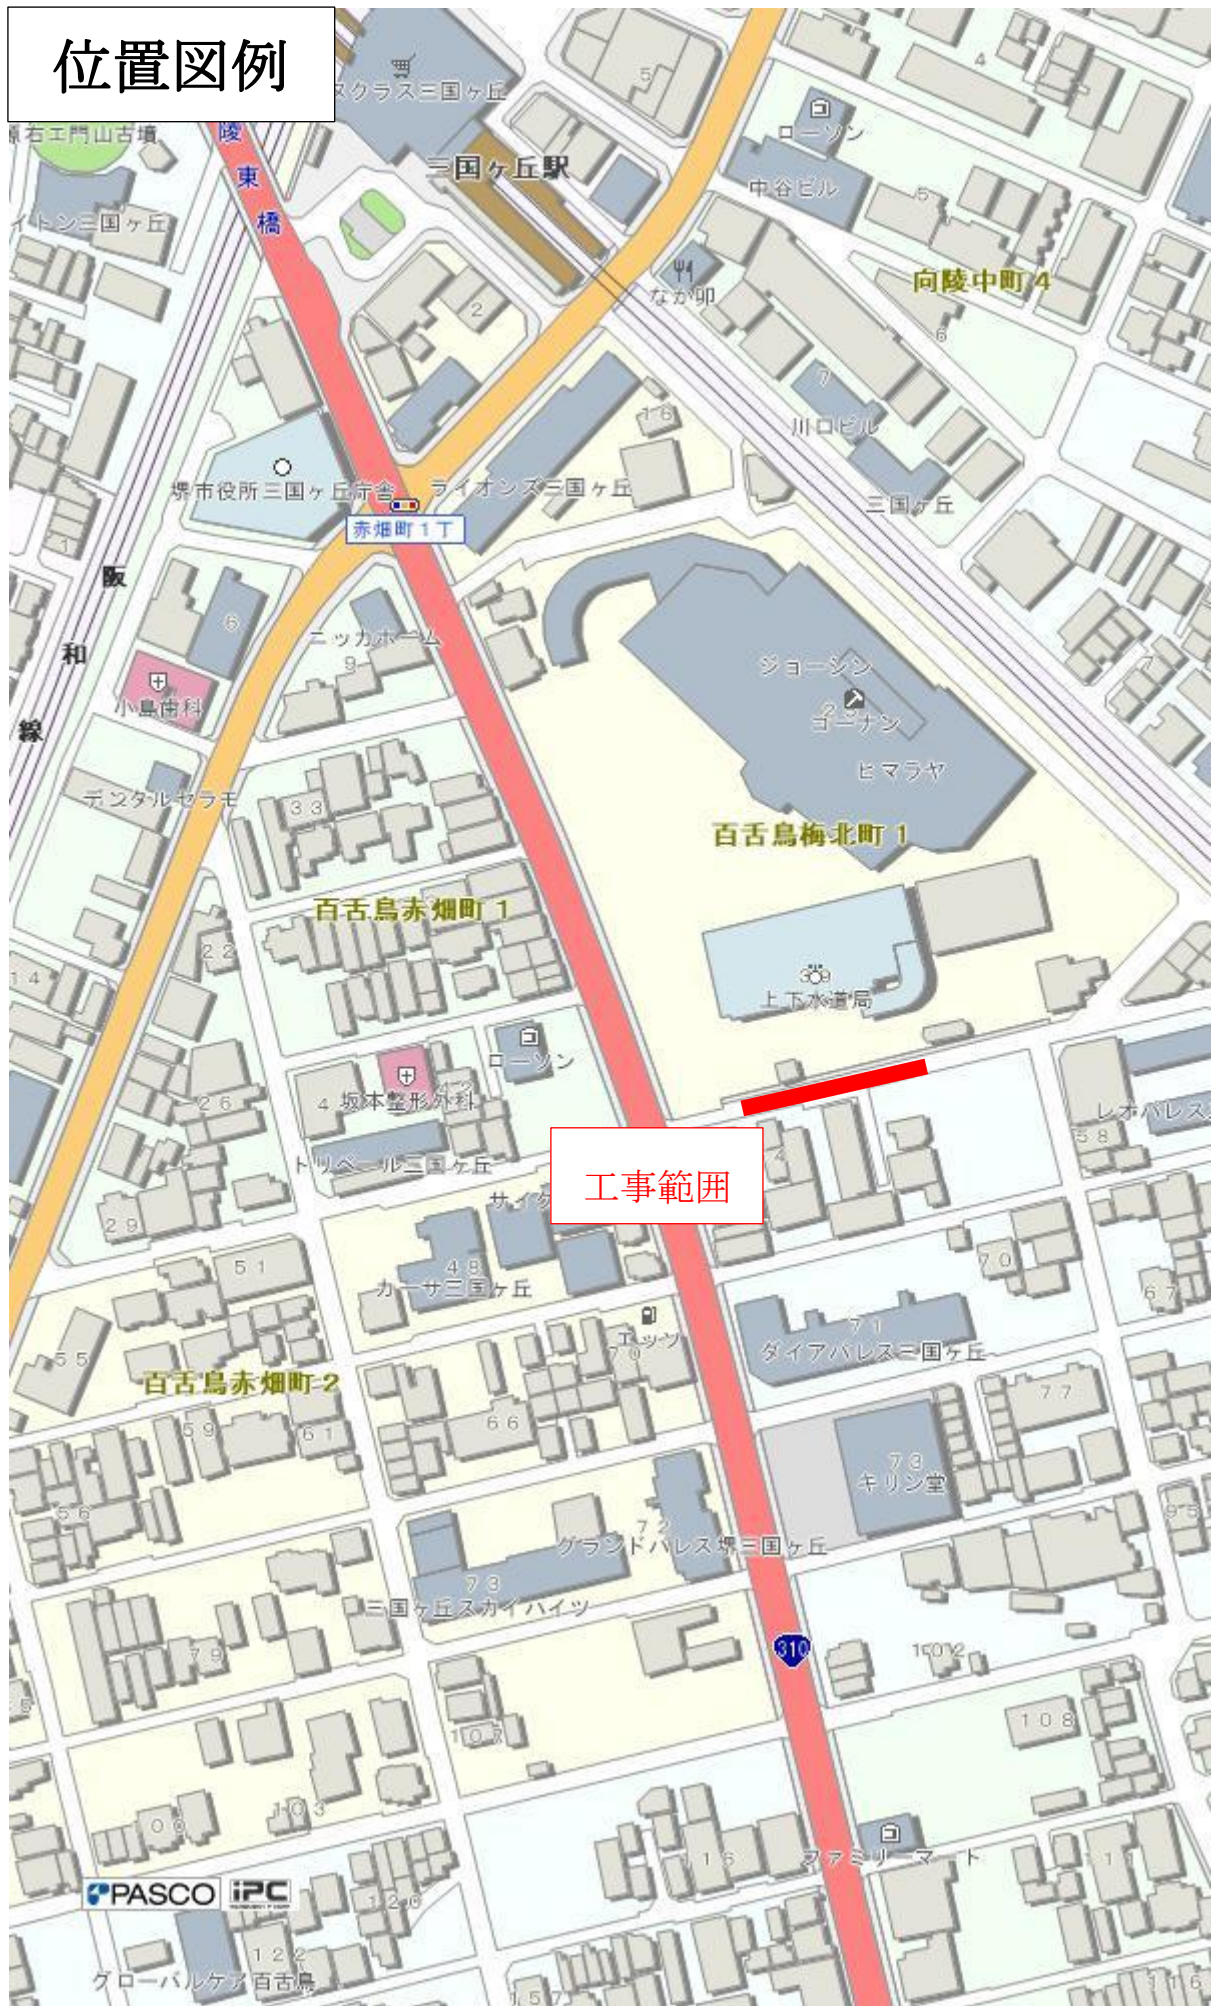

断面図例

例1 道路と平行して布設する場合

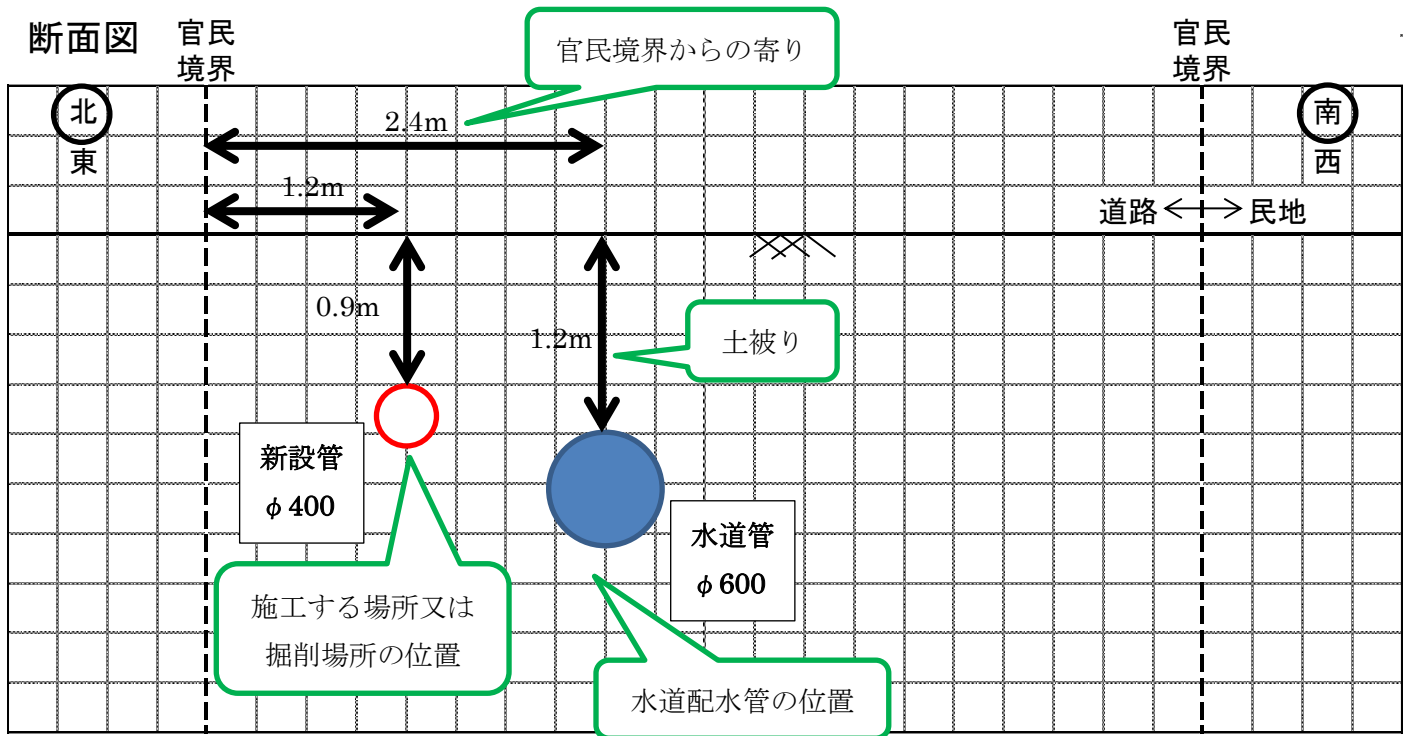

例2 道路と直角に布設する場合

