


マンホールポンプ 配置図  
S=1:250

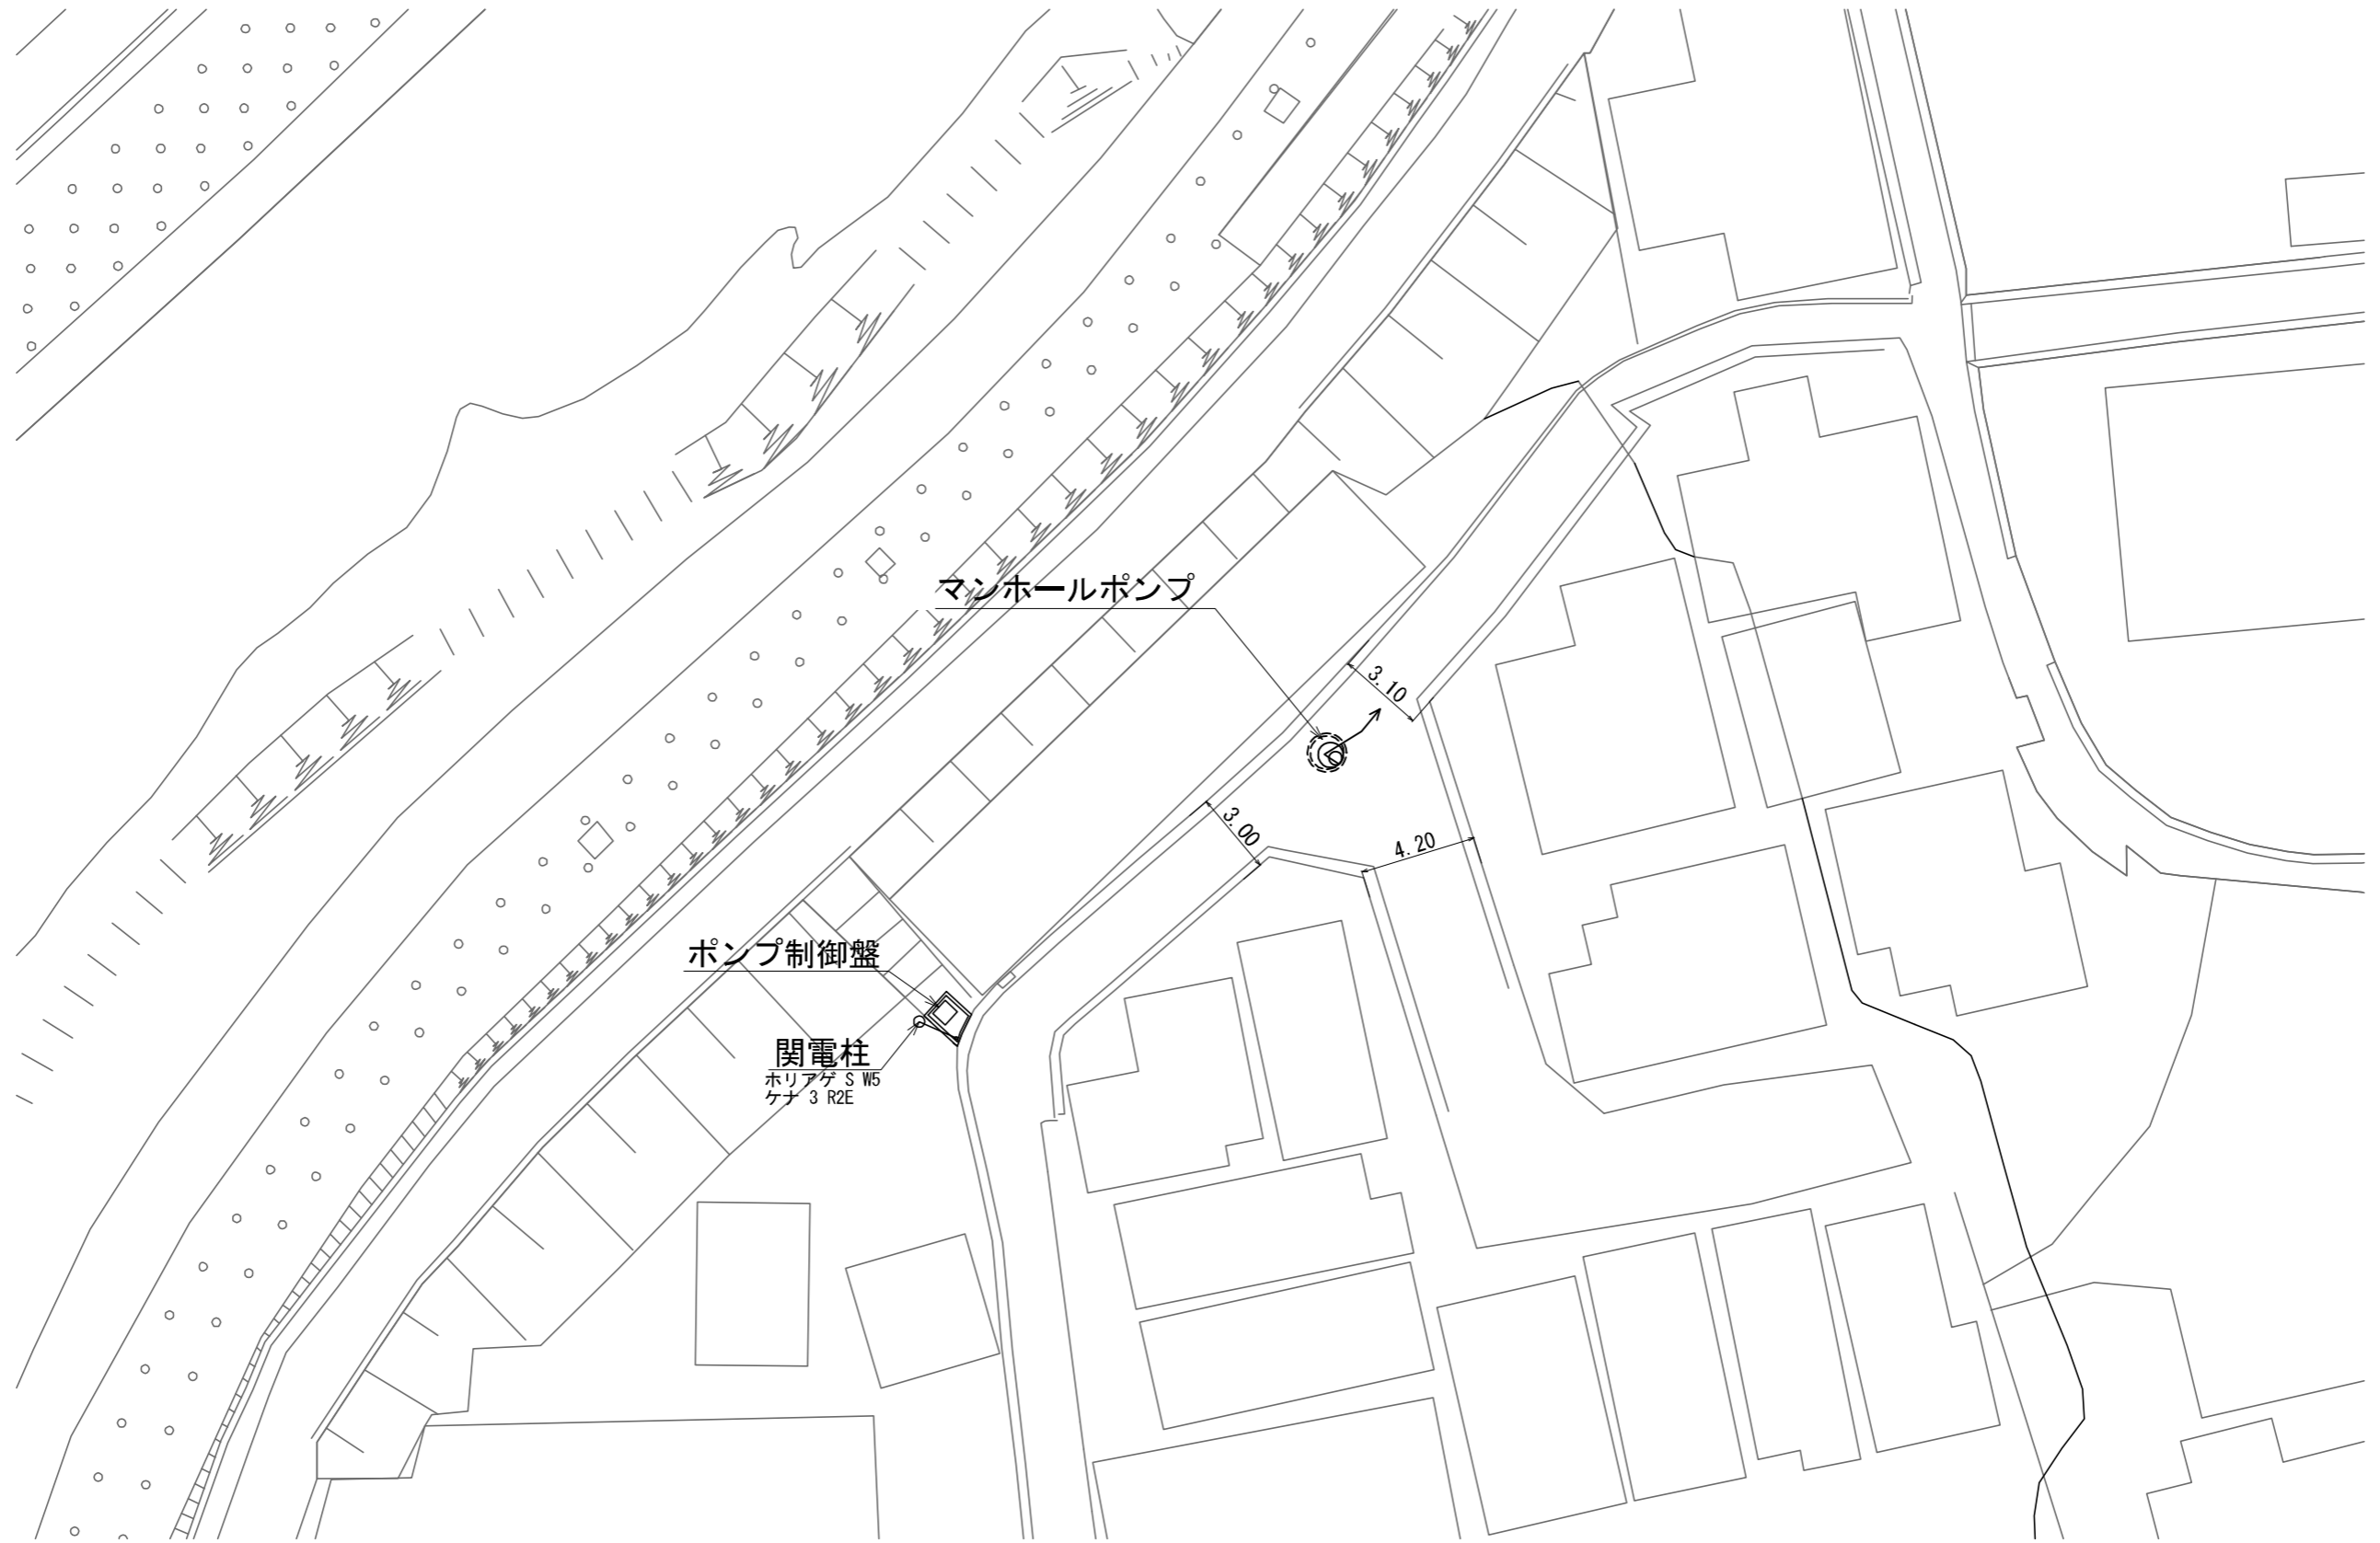

参考図