


# 保安図

道路幅員	6.00 m
占用幅員	3.00 m
有効幅員	3.00 m
占用延長	10.00 m

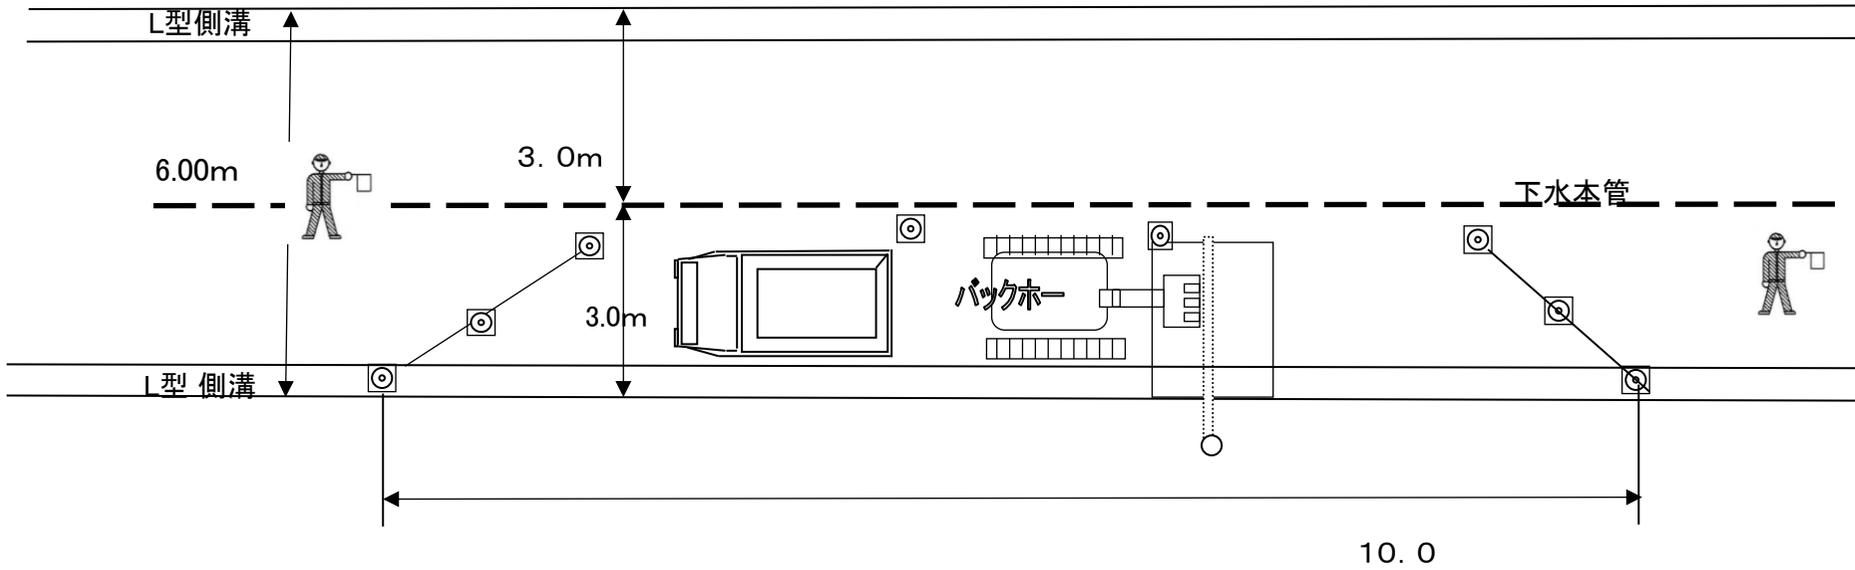

1. 工事現場は、ガードマンを配置させ、徐行して交互通行で車両を誘導する。
2. 沿道住民の通行については、適時ガードマンにて誘導する。

工事車両

◎ カラーコーン