


制御盤設置断面図

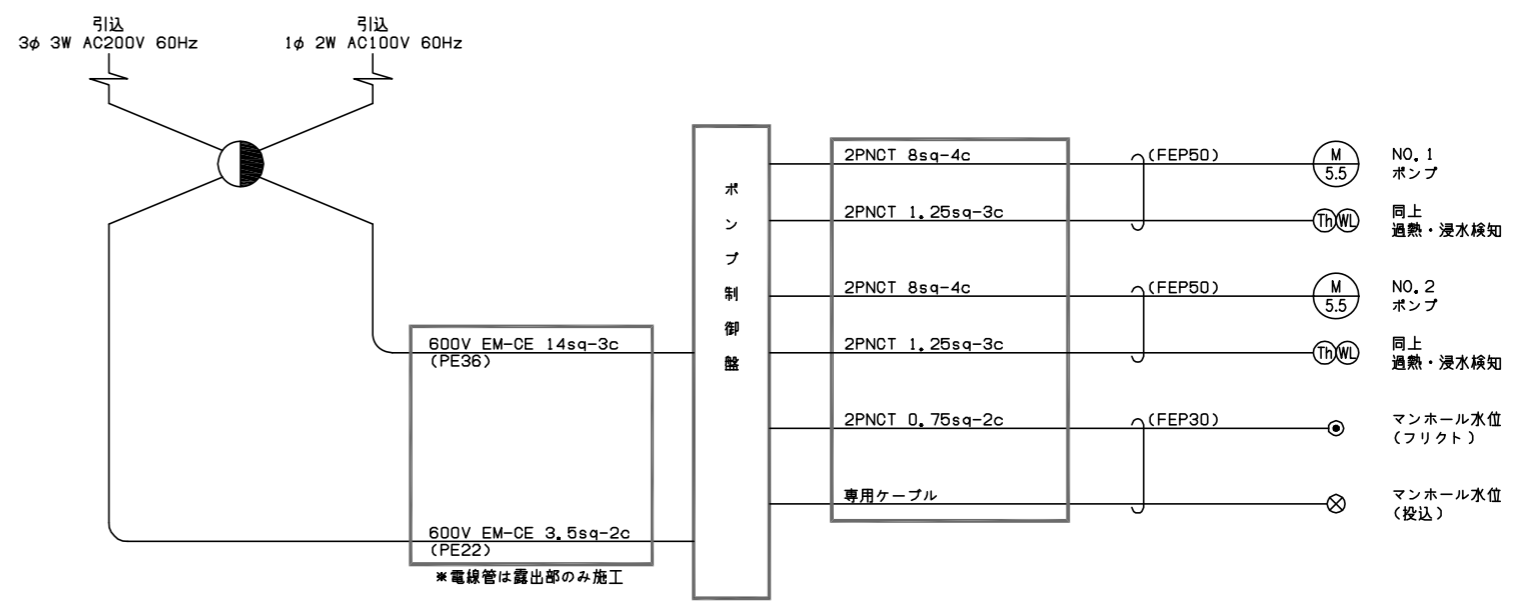

配線系統図

- 注記
- は今回を示す。
 - 特記なき配線は今回を示す。
 - その他は既設を示す。