工事(業務)名	野尻町ほか下水管布設工事(5－1)(野尻町地区)	1/6

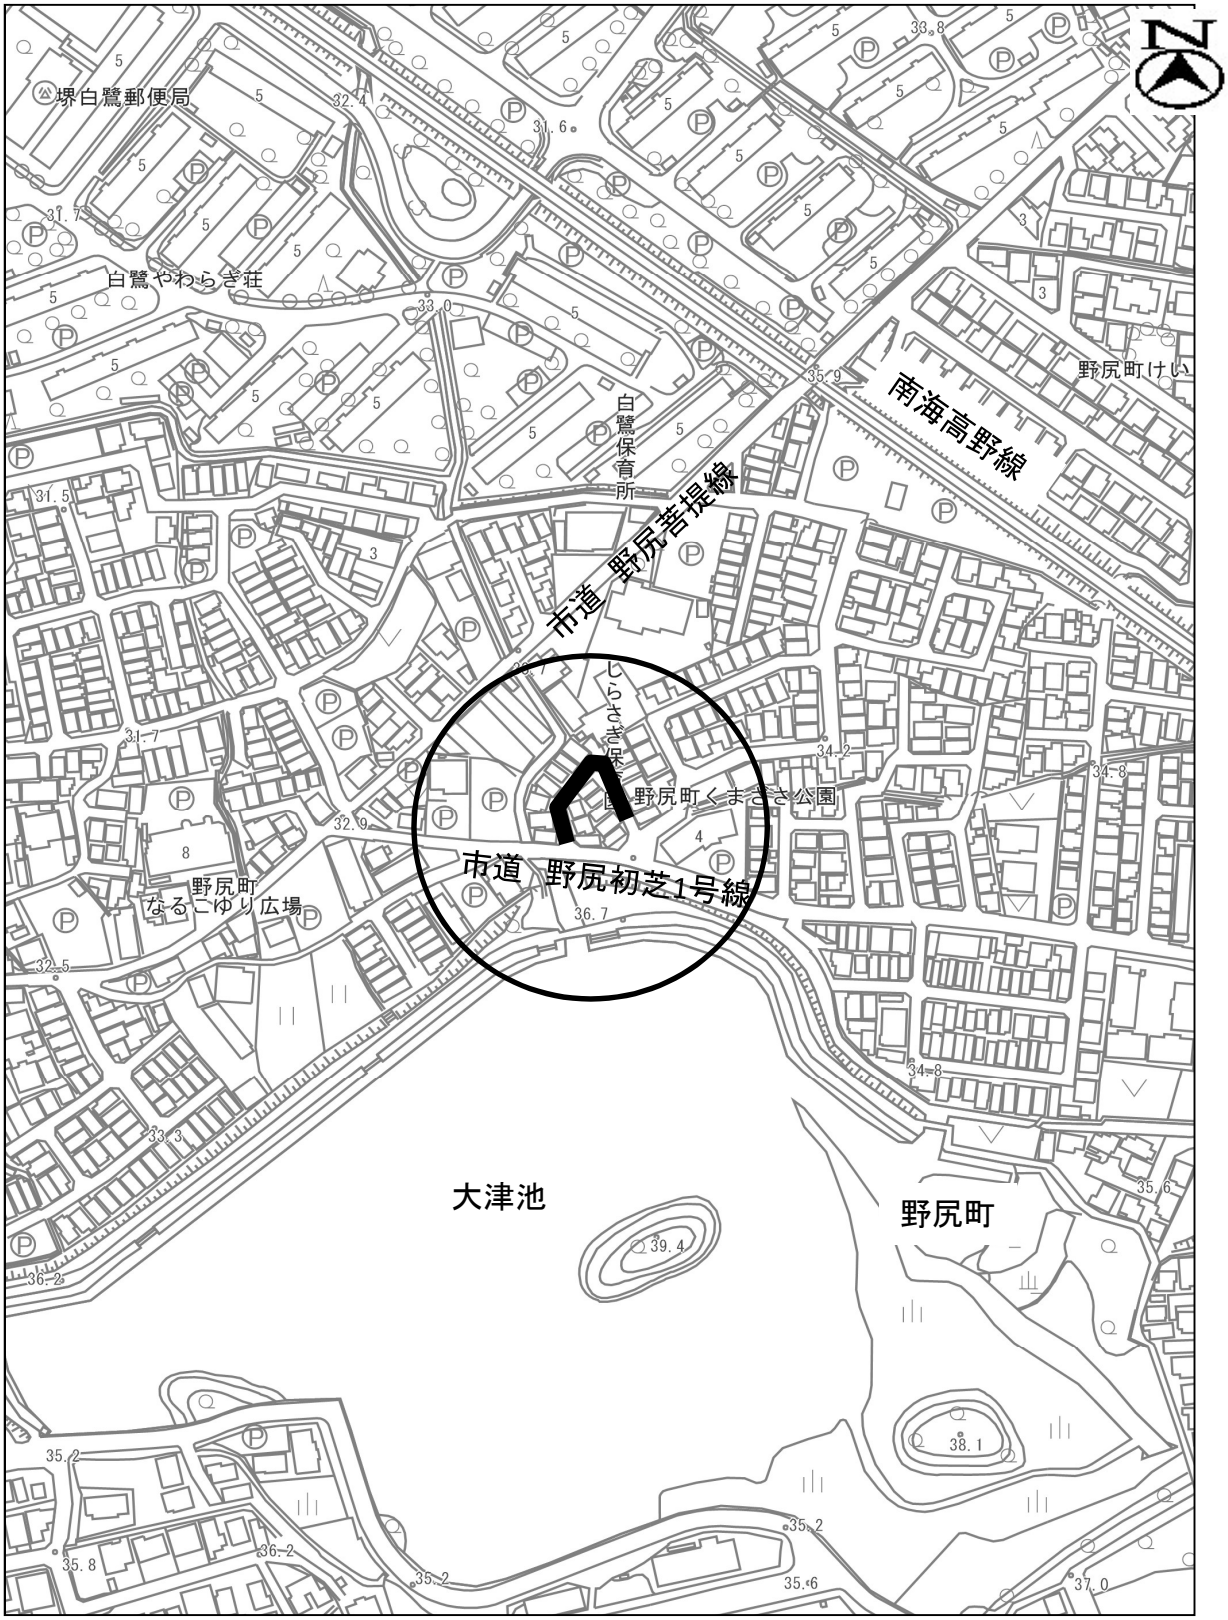

工事(業務)名	野尻町ほか下水管布設工事(5－1)(草尾地区)	2/6

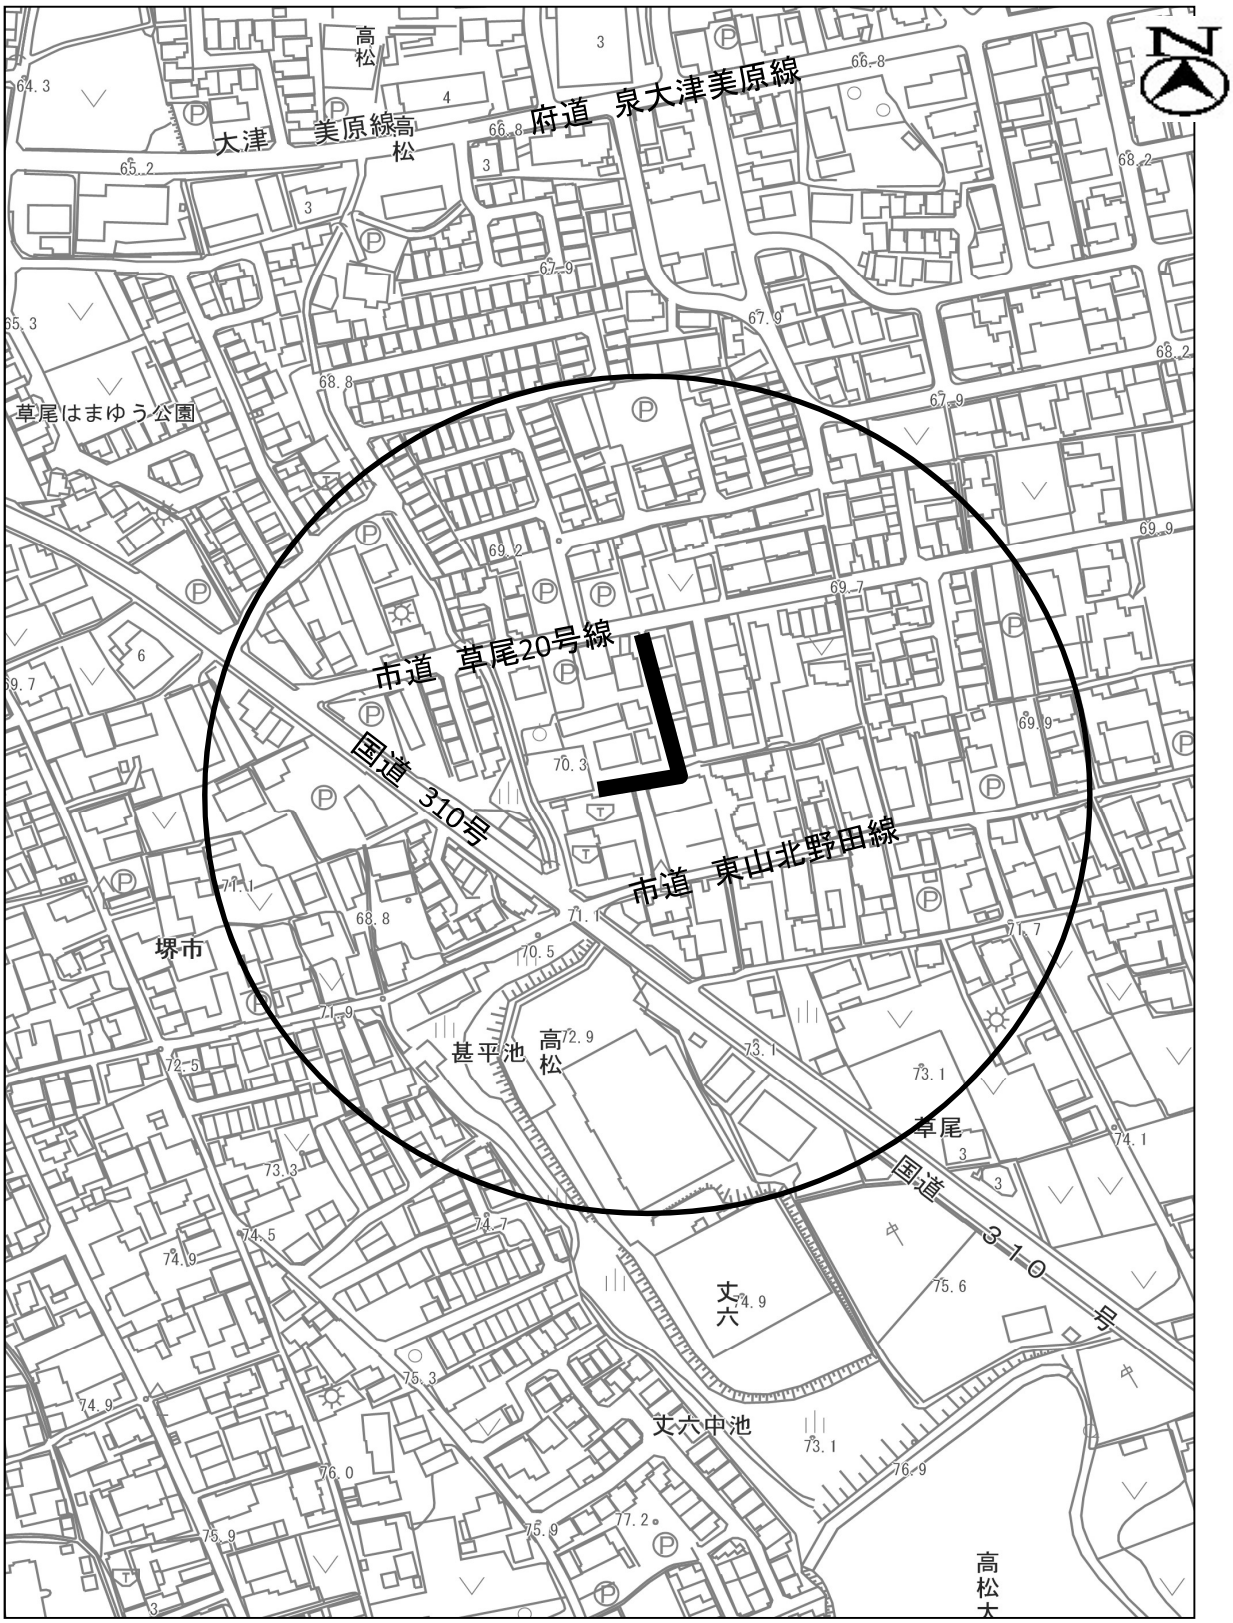

工事(業務)名	野尻町ほか下水管布設工事(5－1)(大美野地区)	3/6

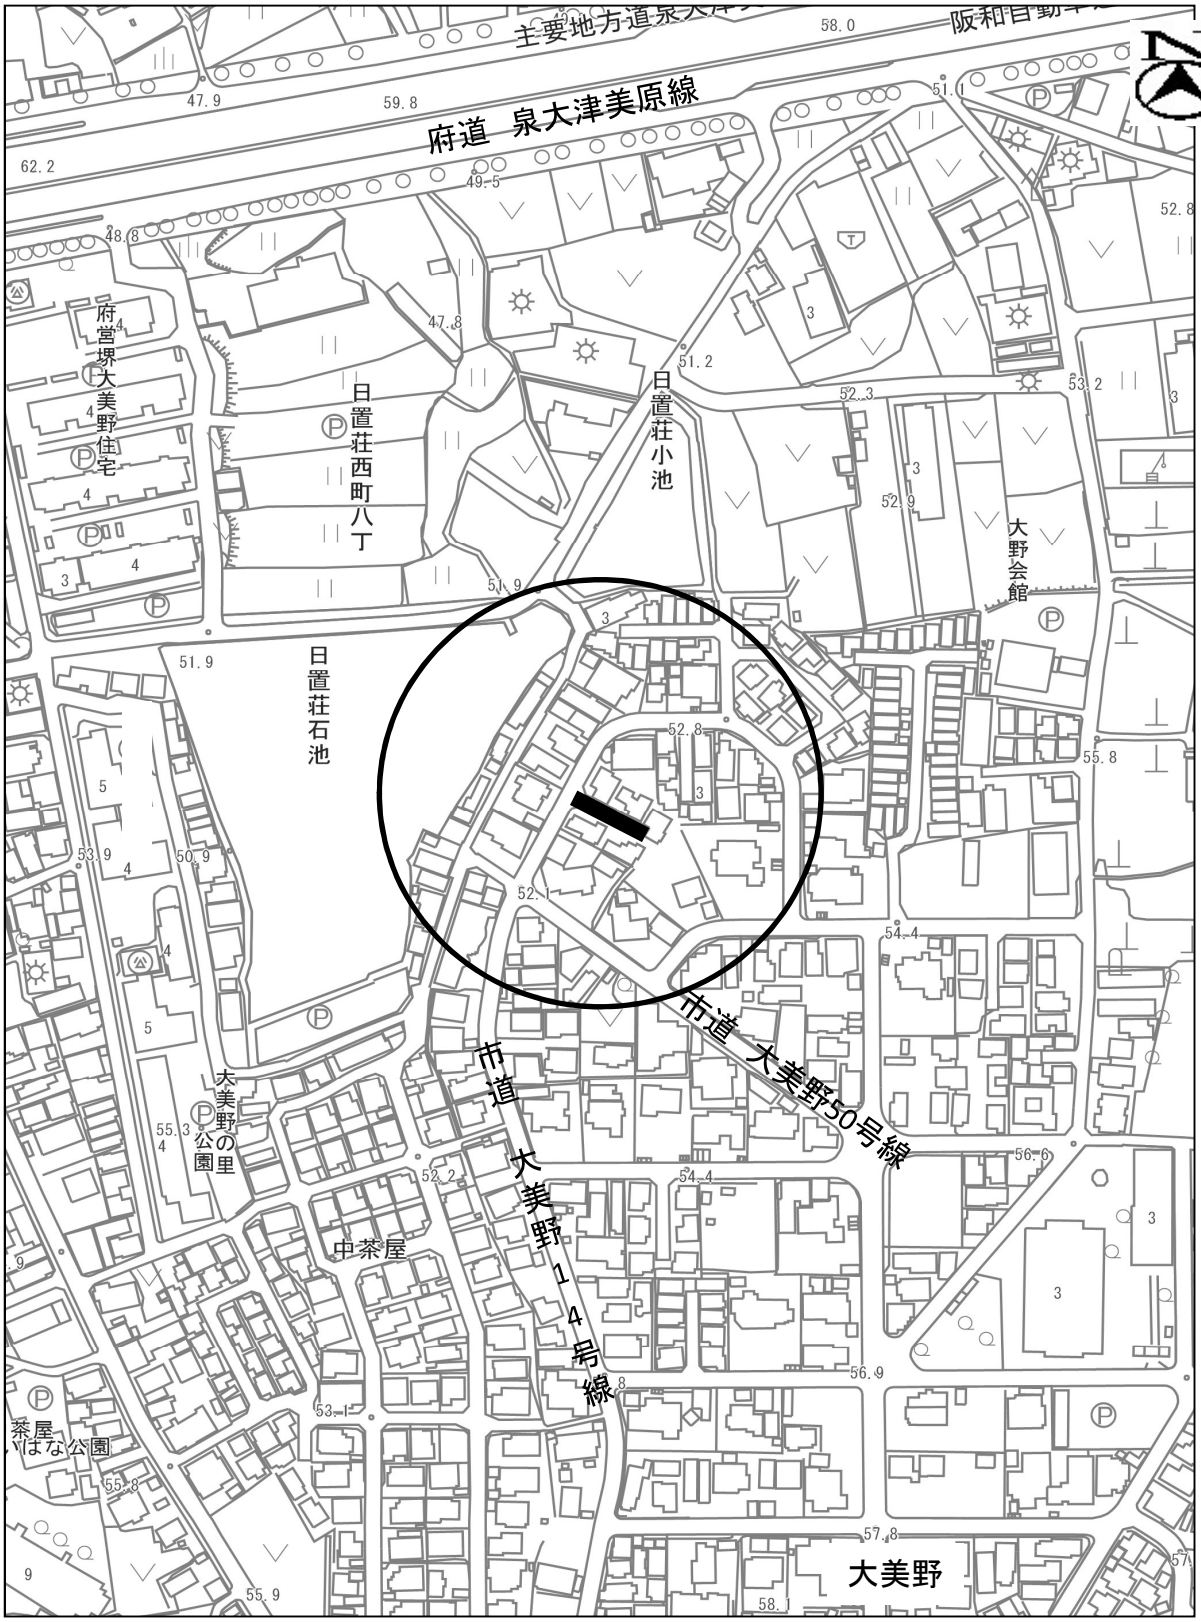

工事(業務)名	野尻町ほか下水管布設工事(5－1)(陶器北地区)	4/6

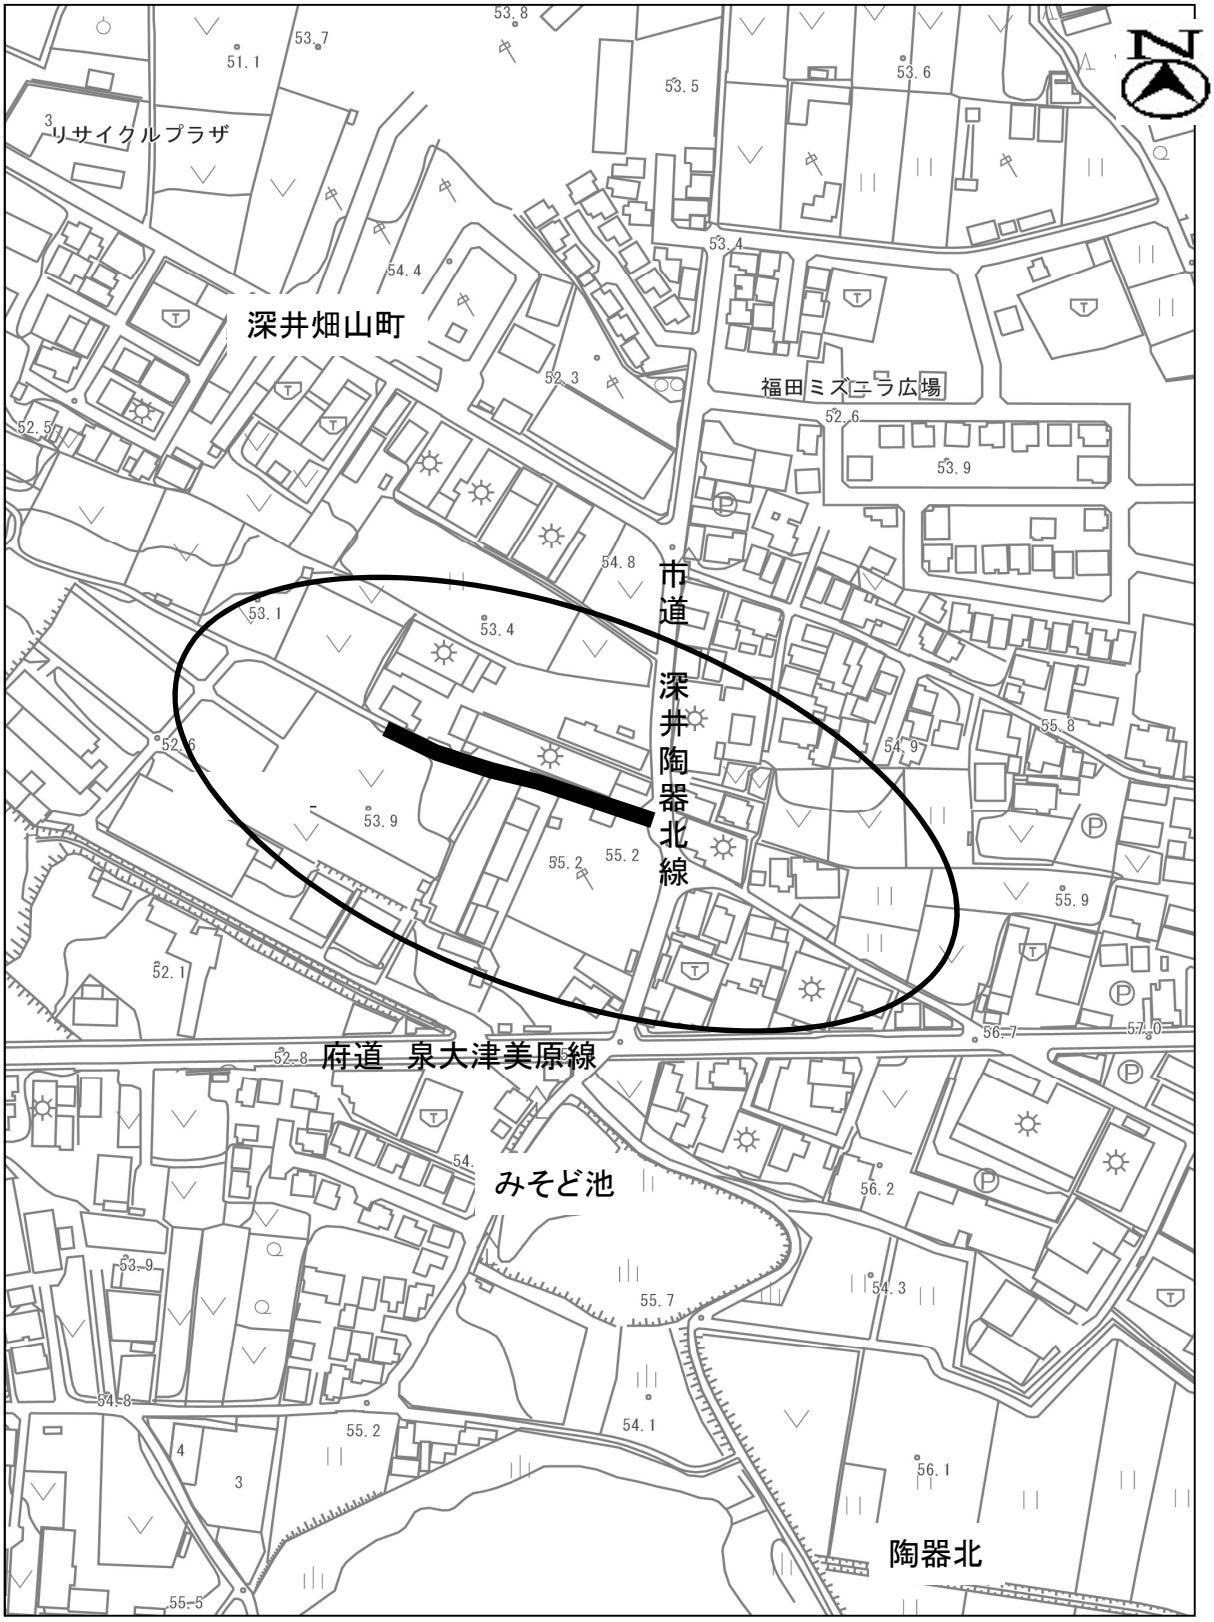

工事(業務)名	野尻町ほか下水管布設工事(5－1)(泉田中地区)	5/6

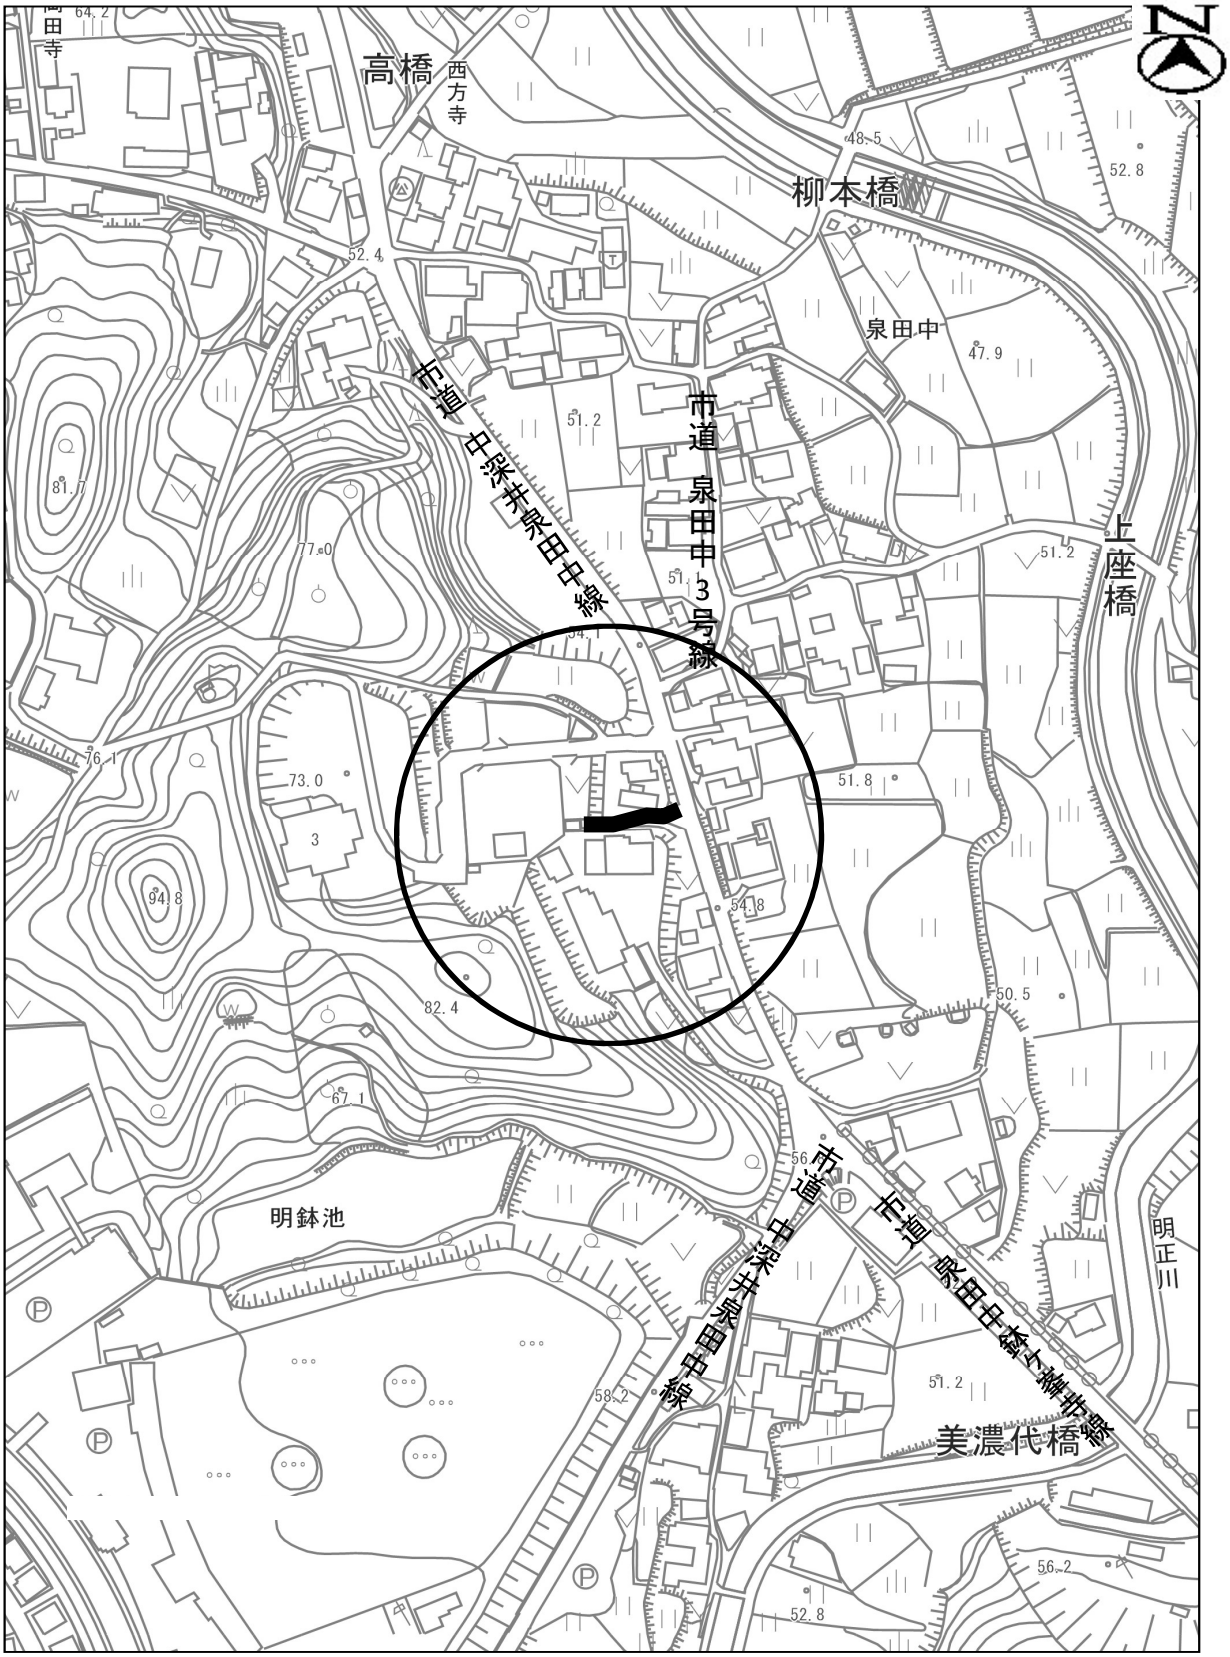
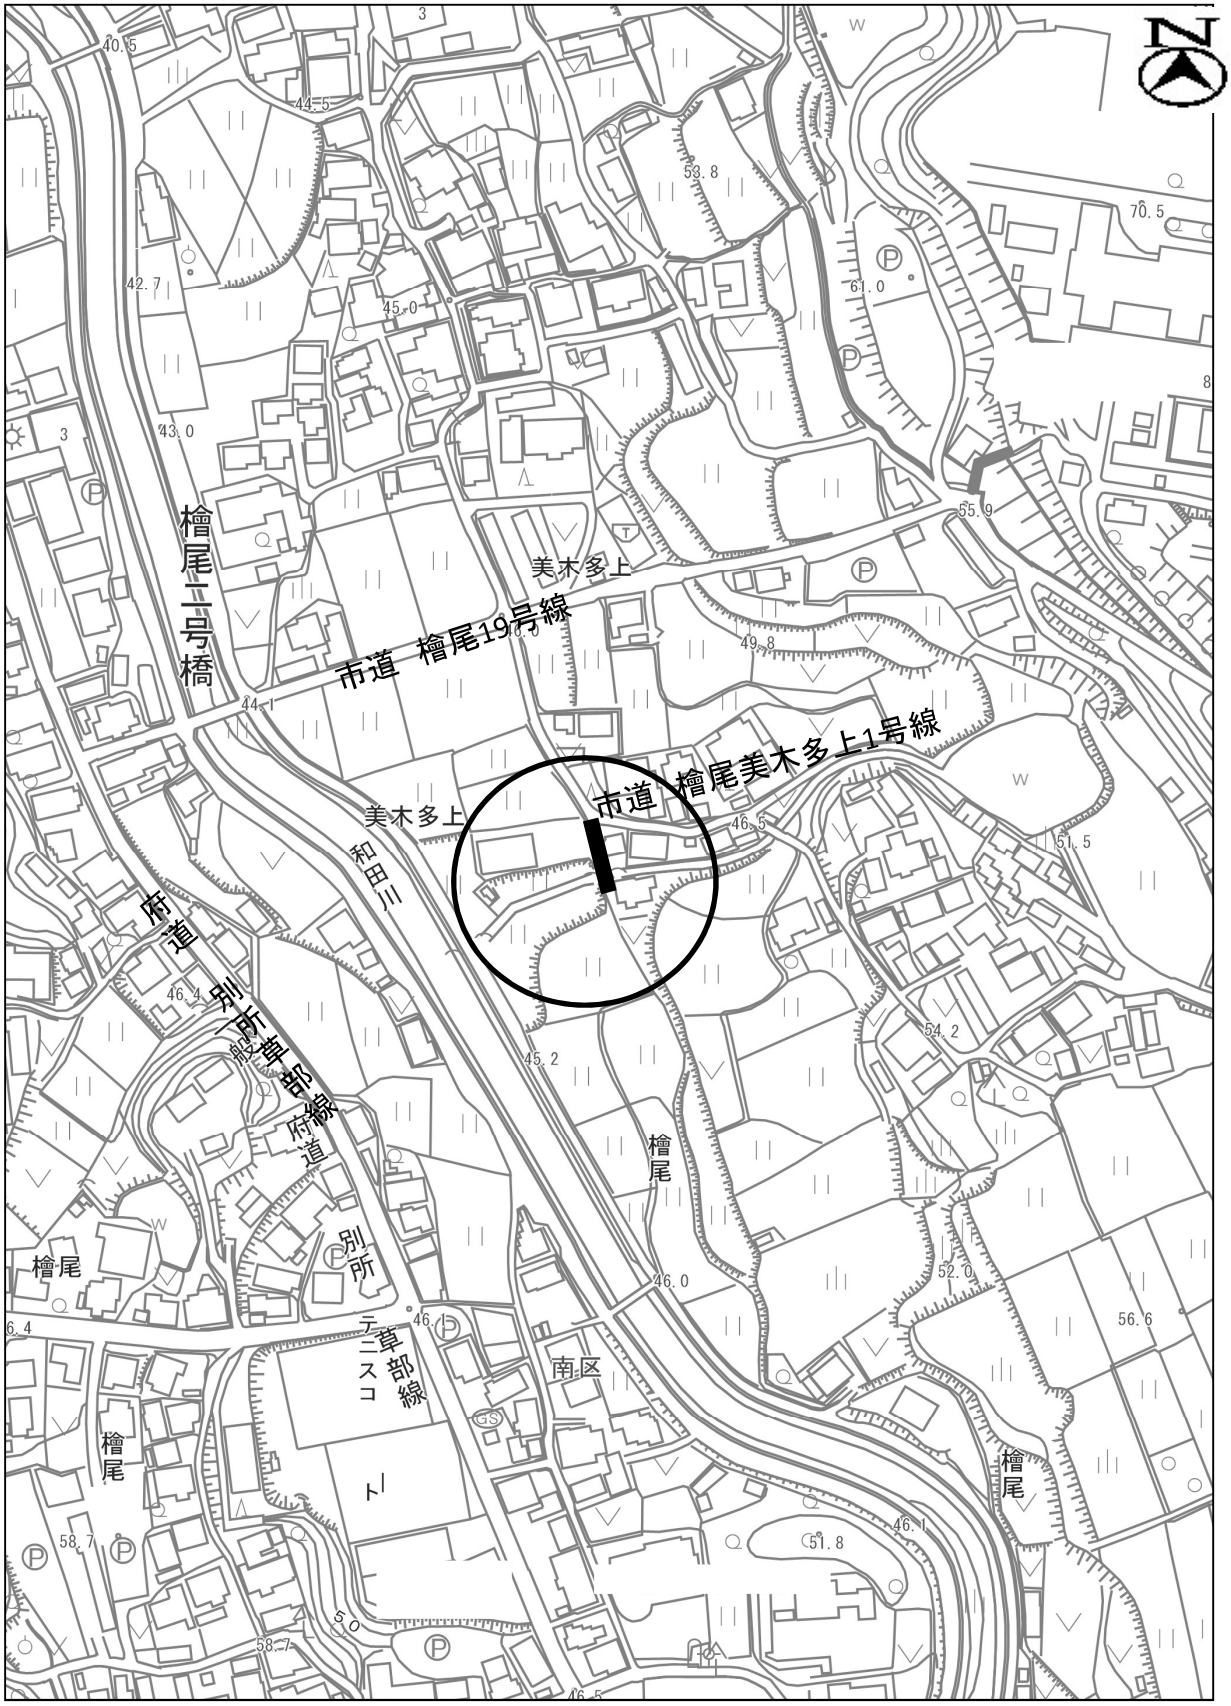
工事(業務)名	野尻町ほか下水管布設工事(5－1)(檜尾地区)	6/6