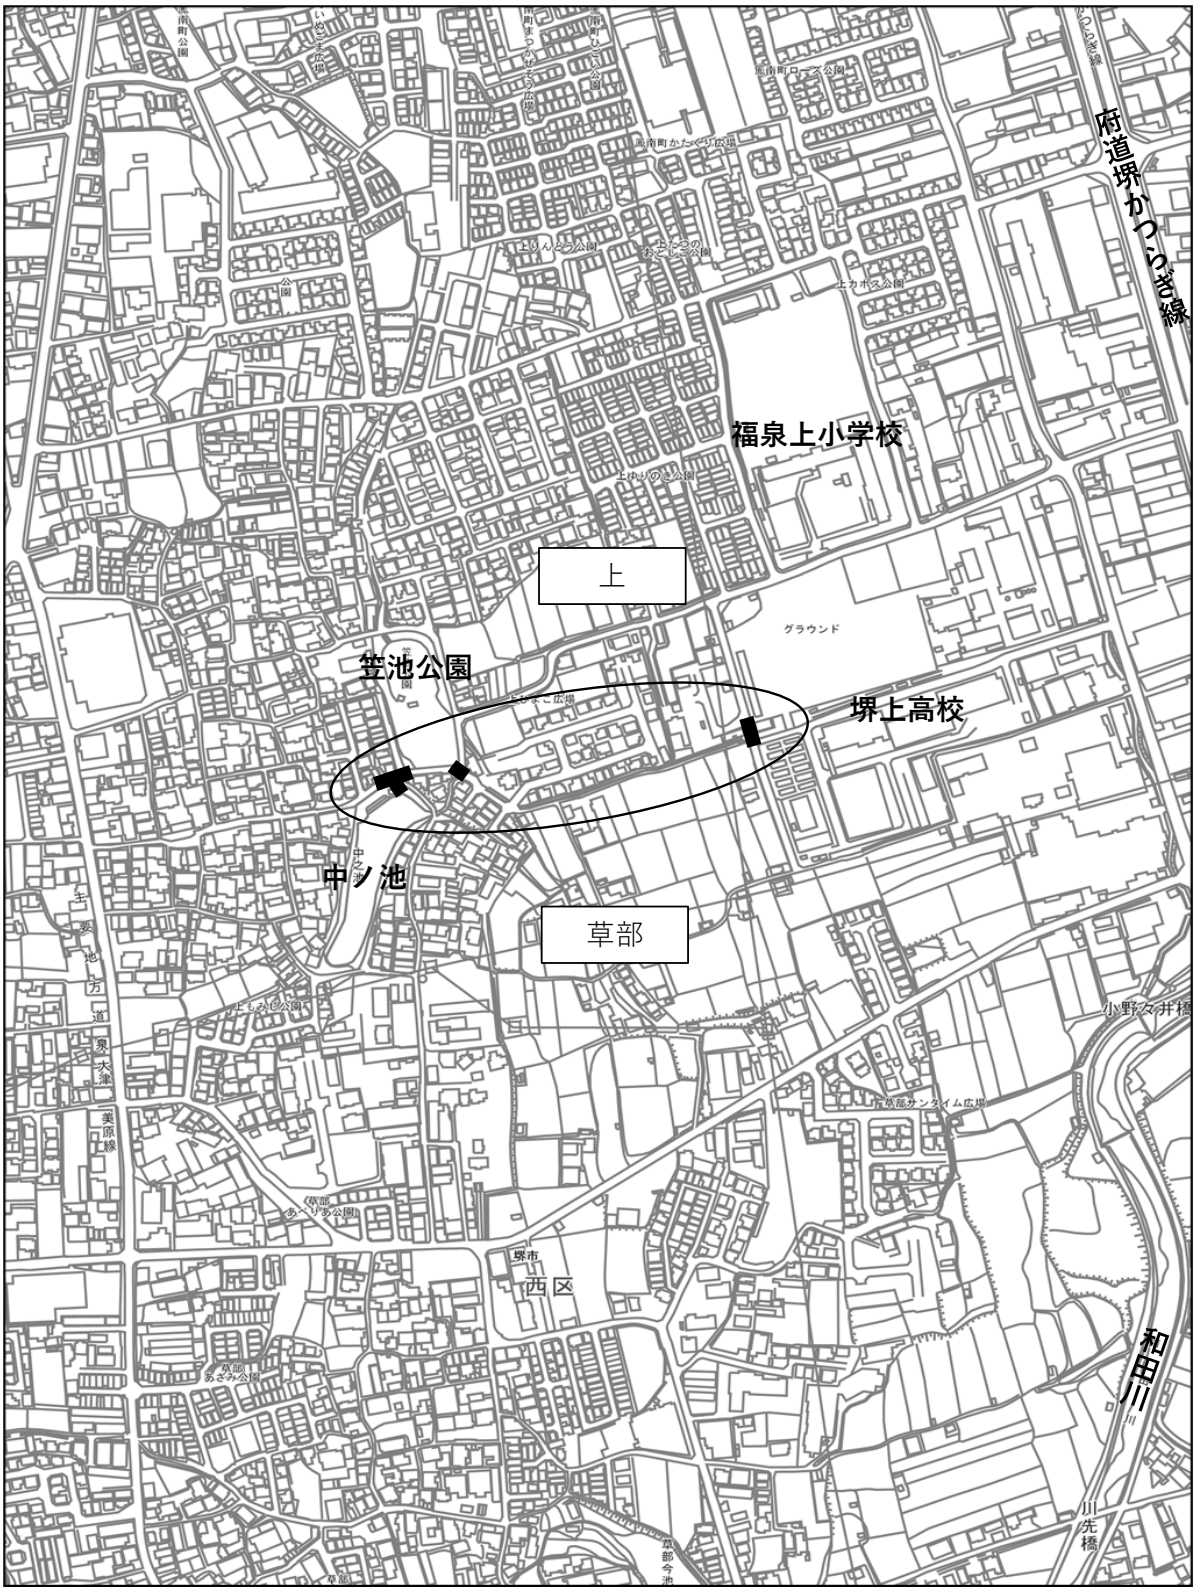位置図	上ほか下水管布設工事（５－１）