



工事(業務)名

八下町ほか下水管布設工事(7-1)(八下町地区)

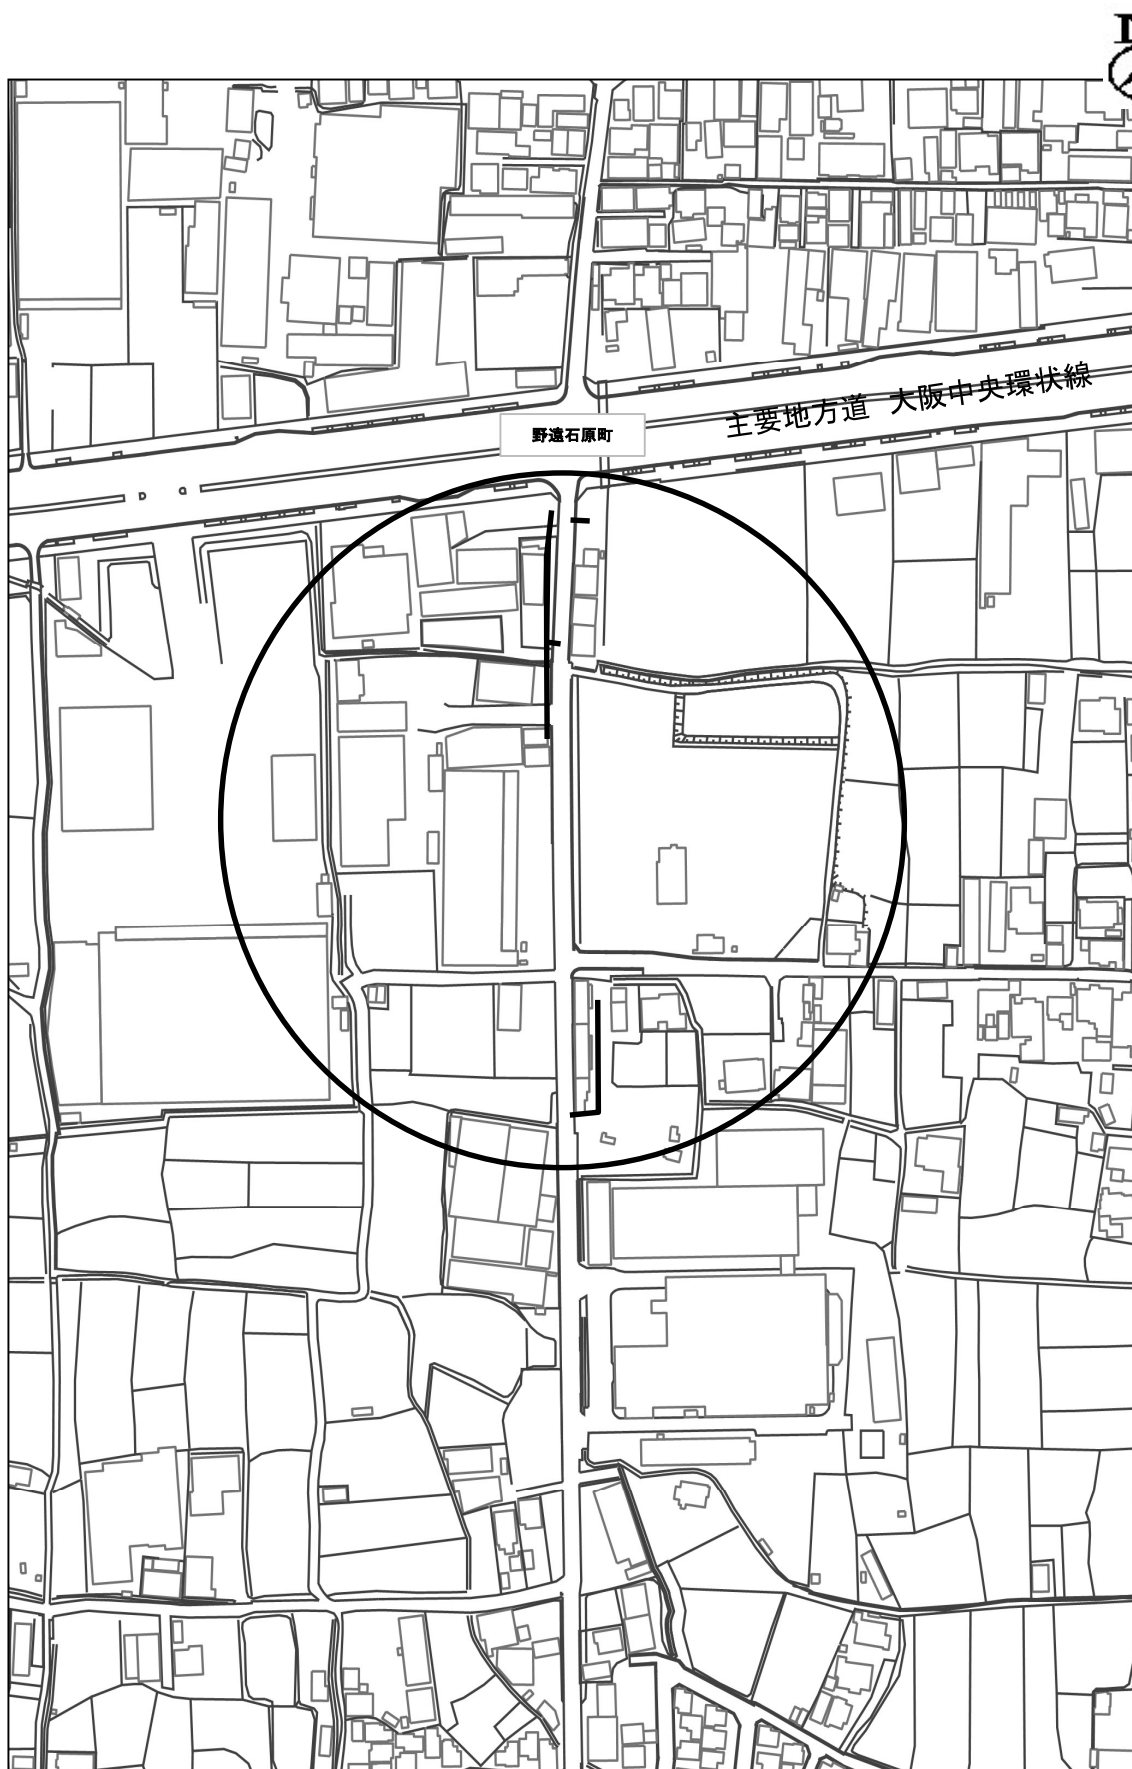


工事(業務)名

八下町ほか下水管布設工事(7-1)(西野地区)

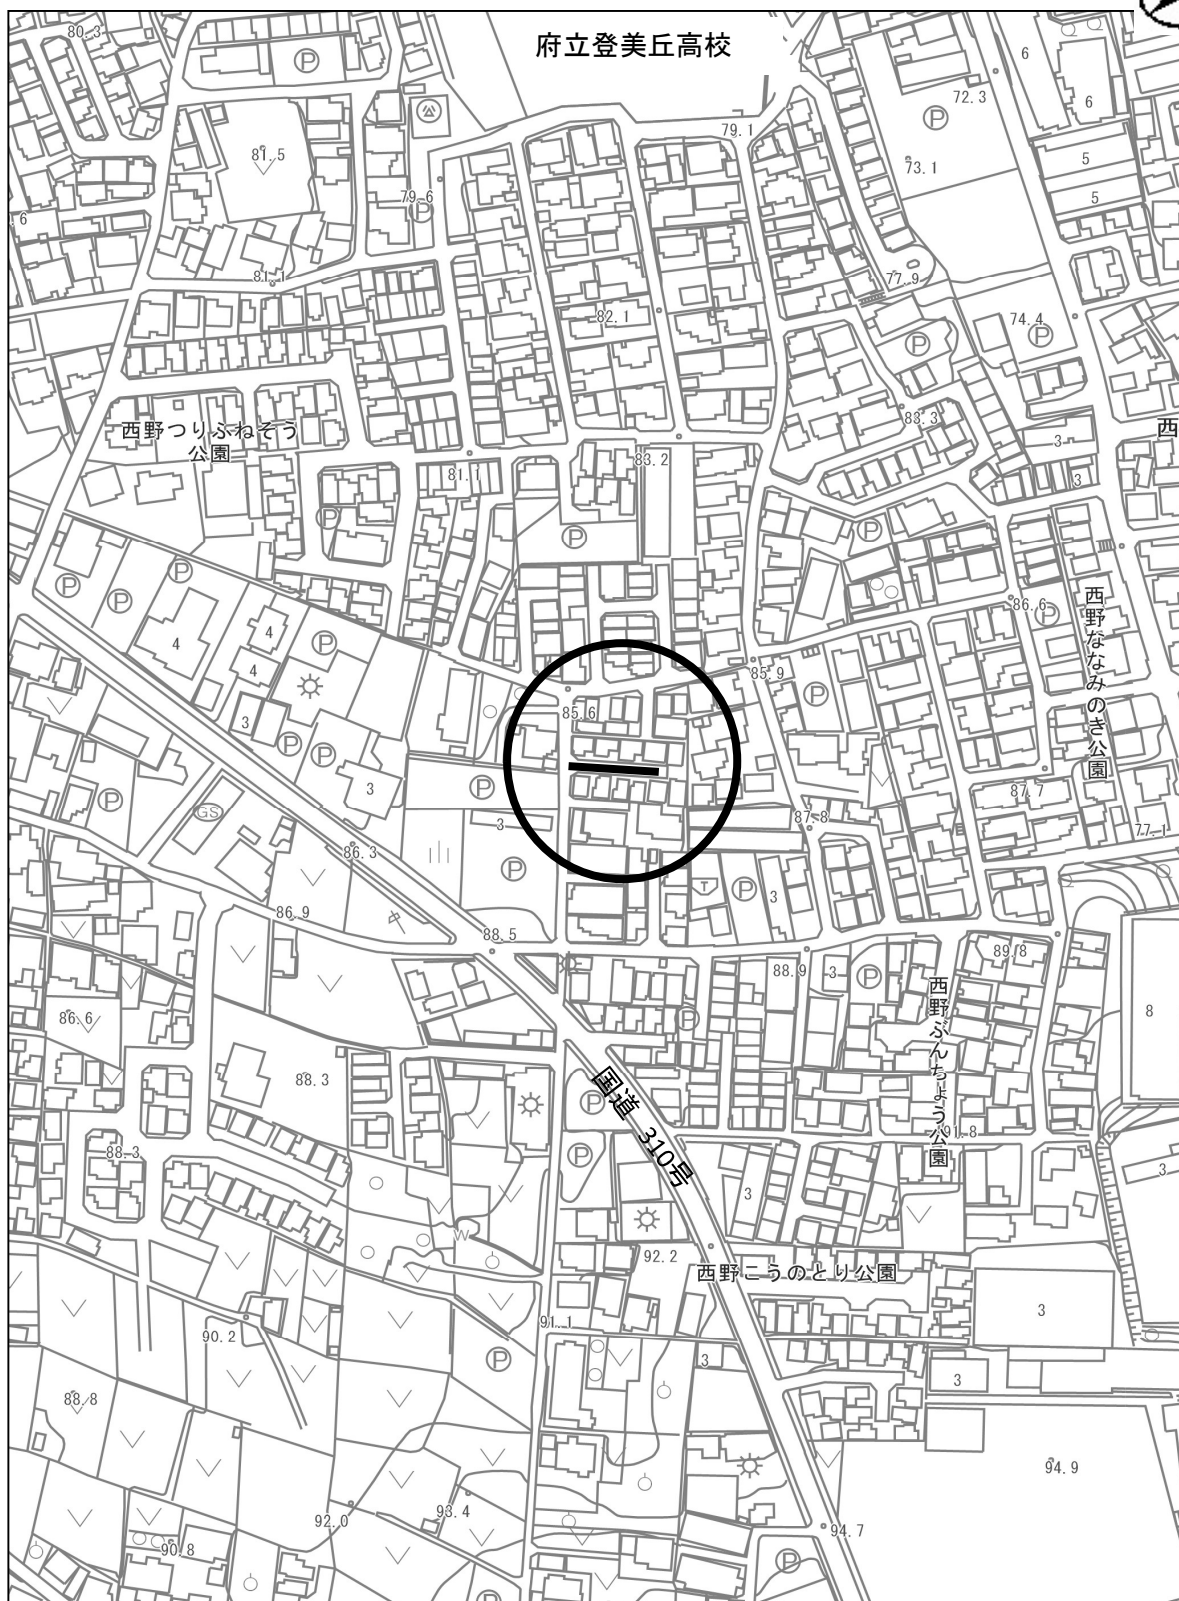

工事(業務)名

八下町ほか下水管布設工事(7-1)(山田3丁地区)

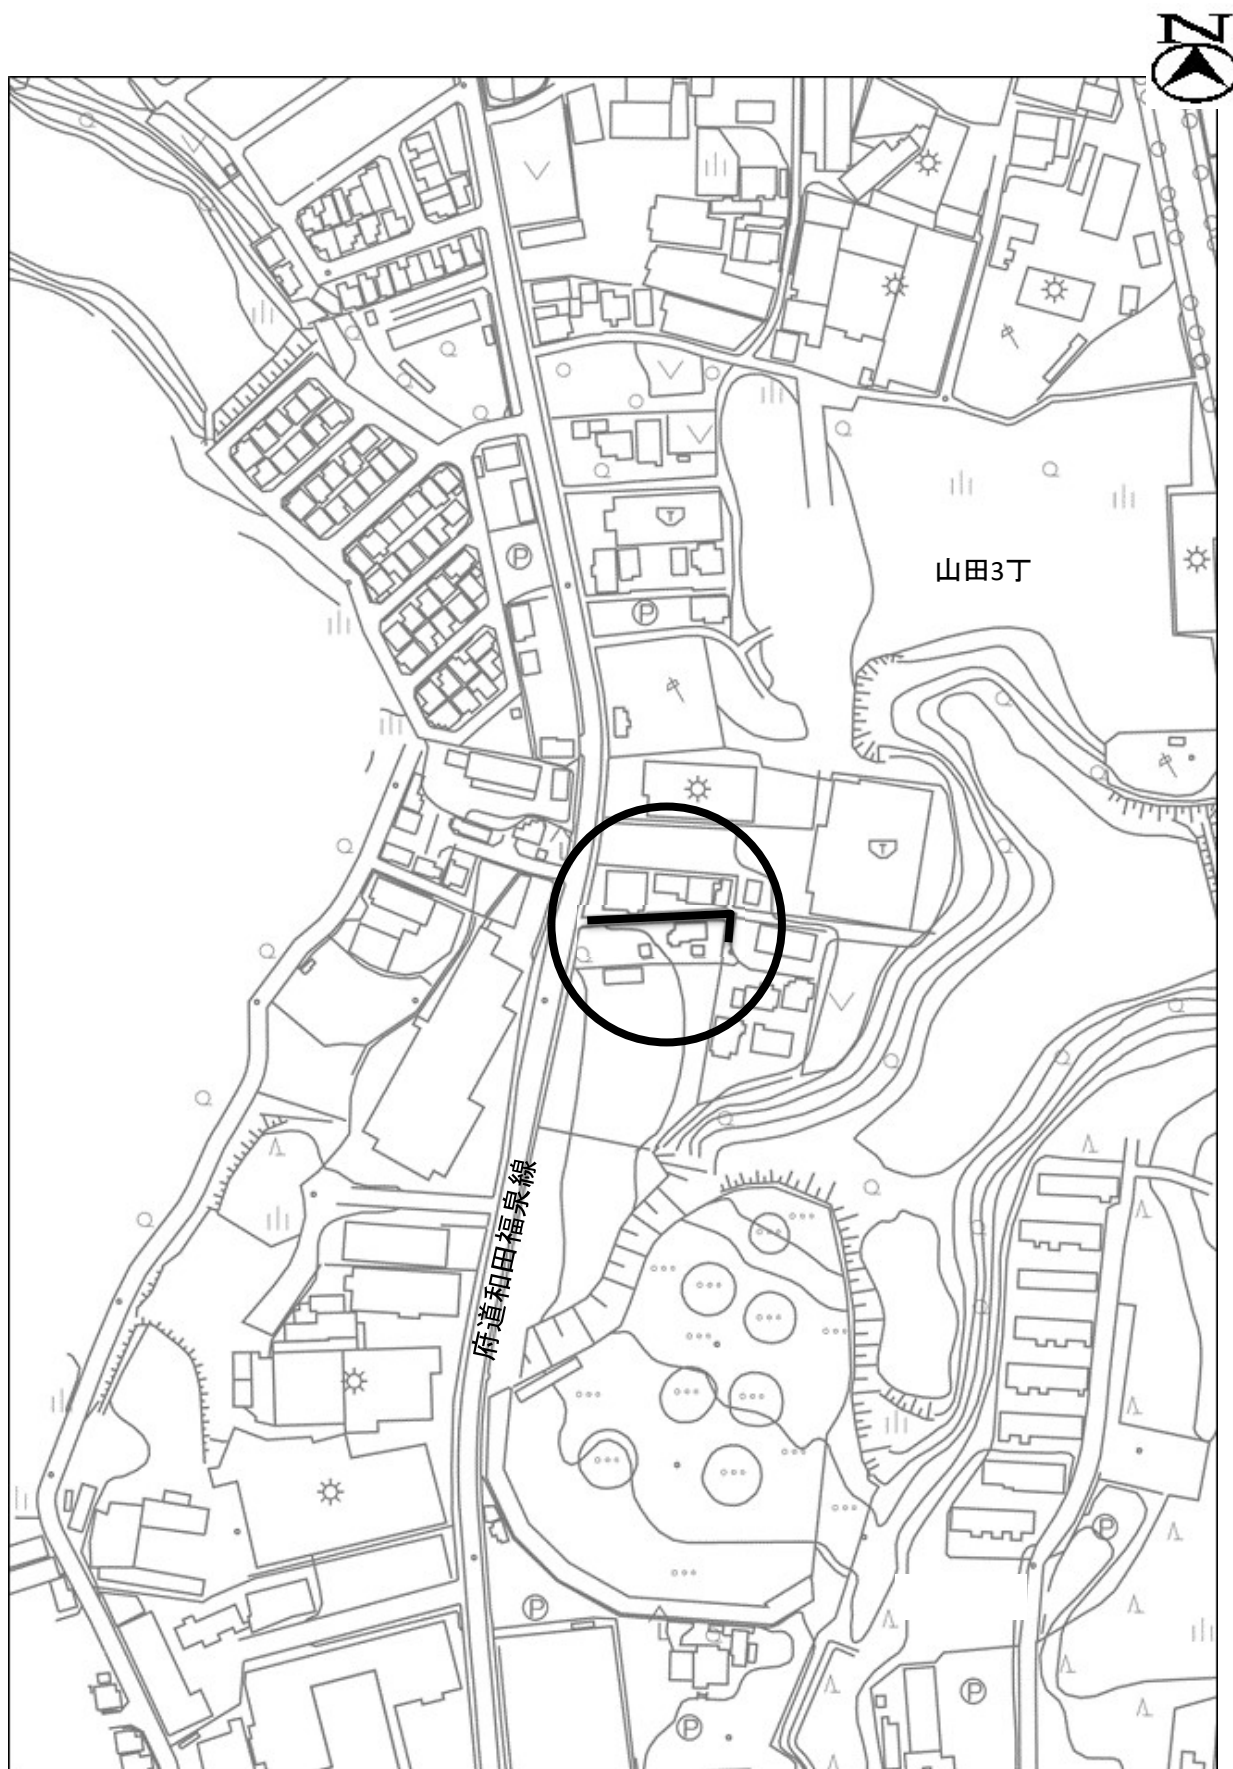

工事(業務)名

八下町ほか下水管布設工事(7-1)(浜寺船尾町西5丁地区)

