



参考横断図

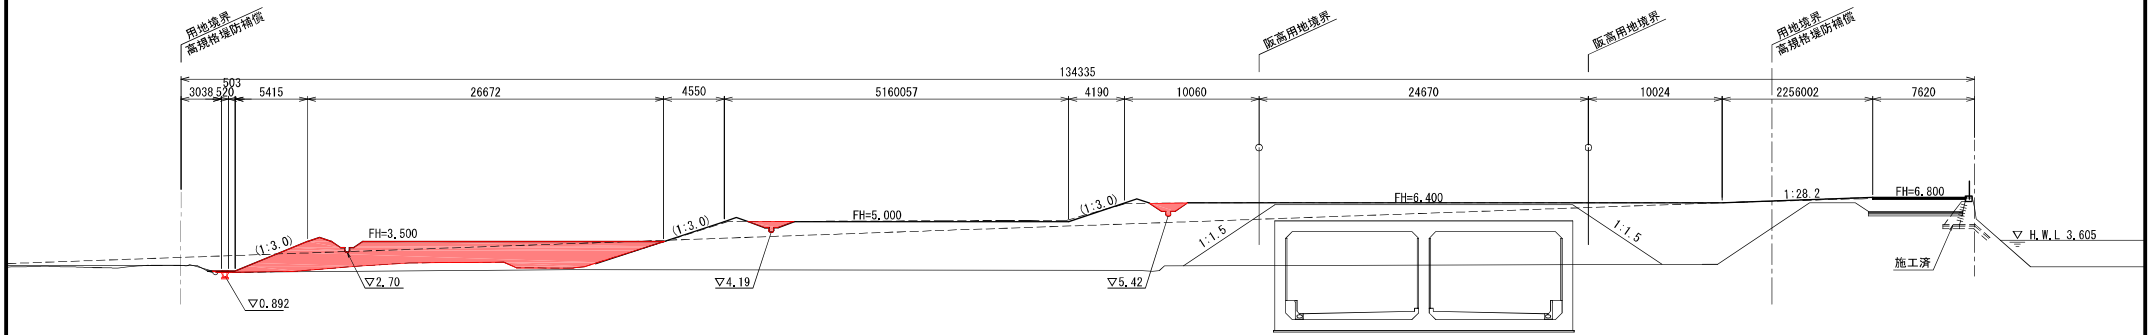

DL=-10.00

No. 20+100

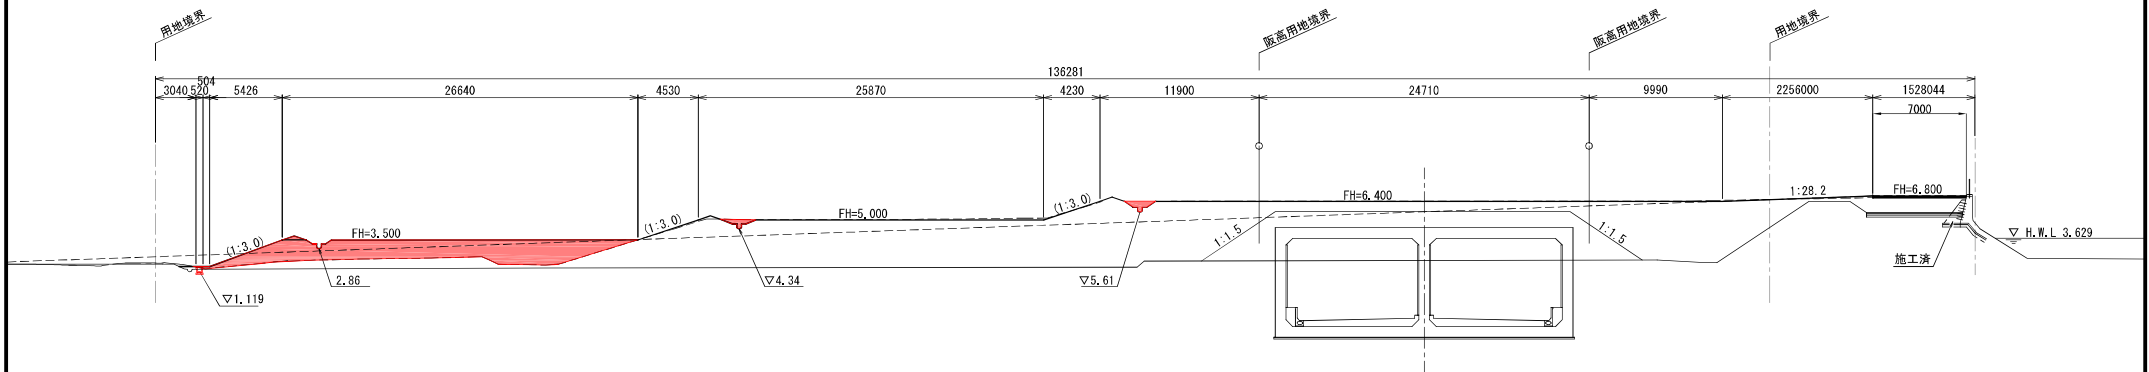

DL=-10.00

赤色部分は高規格堤防工事の部分を示すものです。
現在工事中であるため、本資料は参考図書として取り扱い願います。