
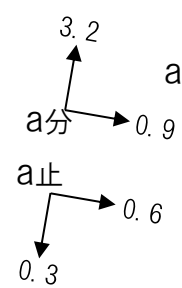


しゅん工図

S=1/250

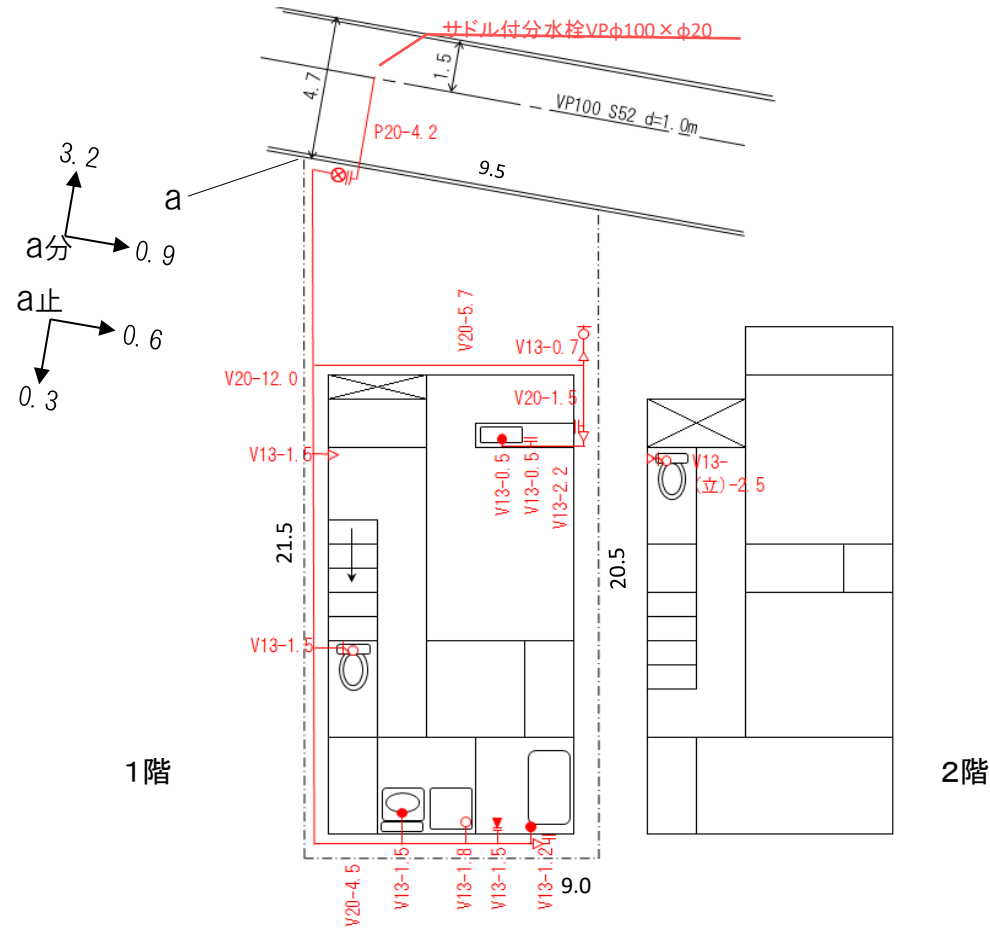


配水管埋設深さ 1.0 m

|      |         |                 |        |
|------|---------|-----------------|--------|
| 承認番号 | 〇〇-〇〇〇〇 | 指定給水装置<br>工事事業者 | 〇〇水道設備 |
|------|---------|-----------------|--------|

しゅん工図

S=1/250


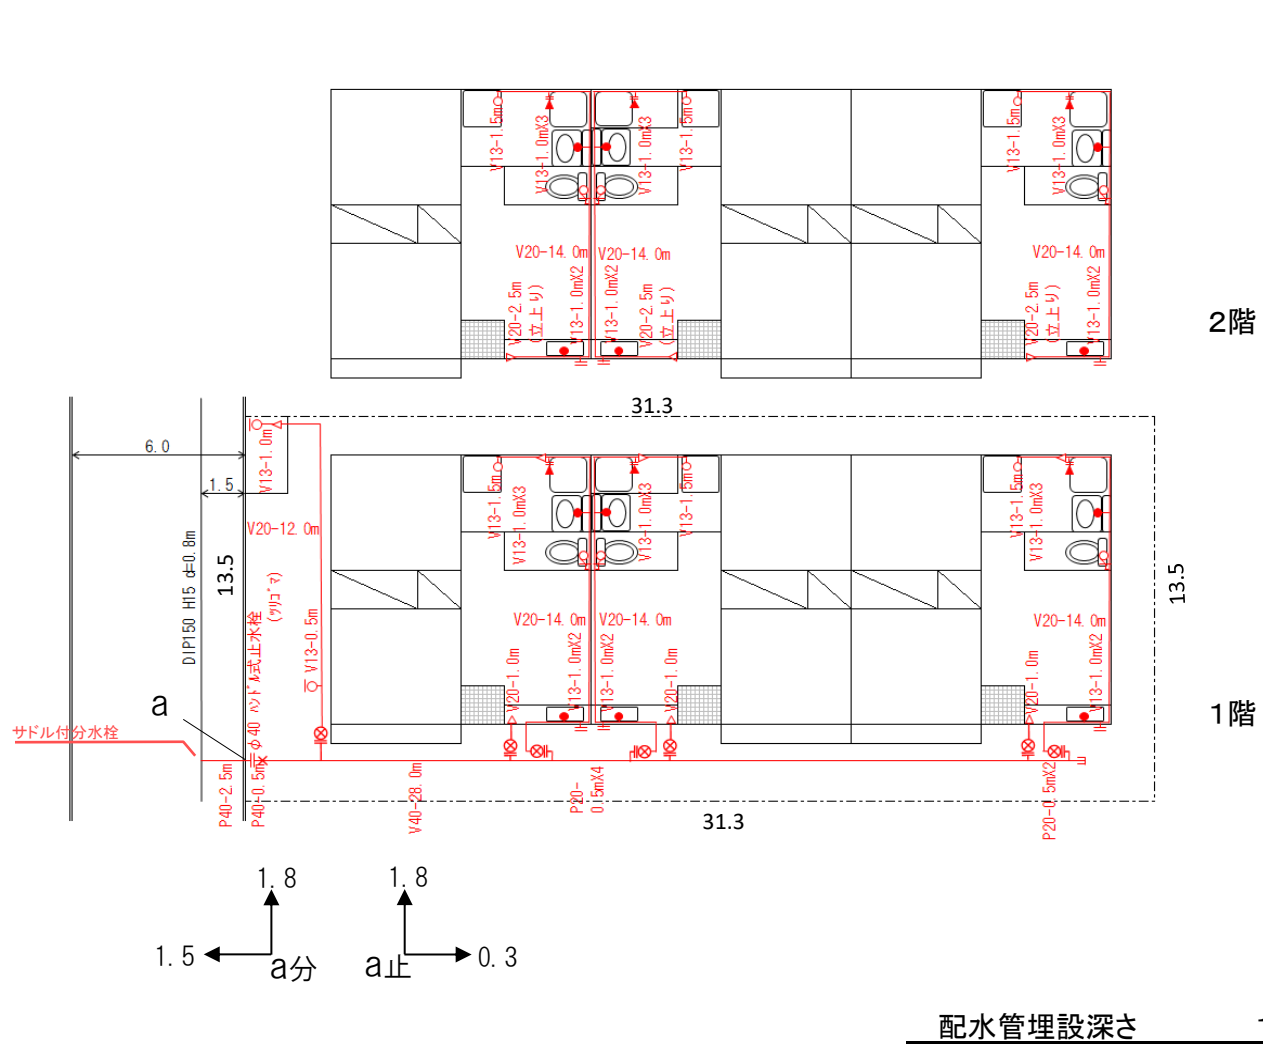


|      |           |                 |        |
|------|-----------|-----------------|--------|
| 承認番号 | 〇〇 - 〇〇〇〇 | 指定給水装置<br>工事事業者 | 〇〇水道設備 |
|------|-----------|-----------------|--------|

しゅん工図


S=1/250

受水槽  
 (L) (W) (H)  
 4.5 × 1.5 × 2.0  
 有効容量 10.4m<sup>3</sup>  
 有効深度 1.55m

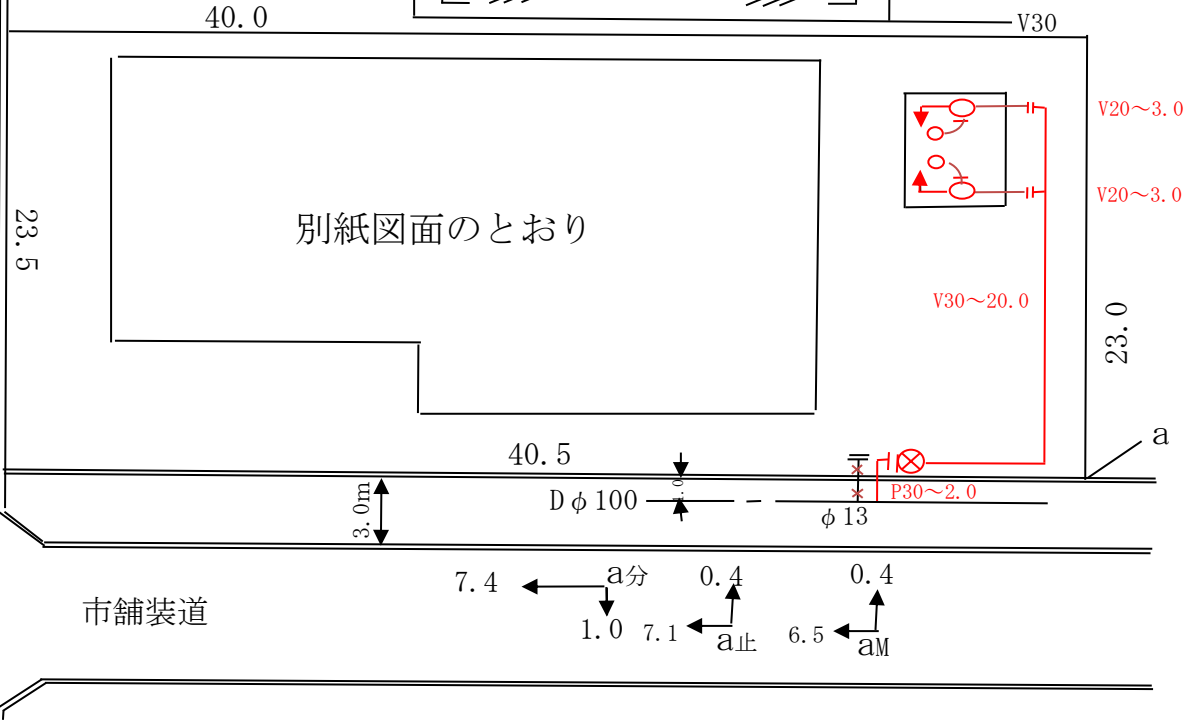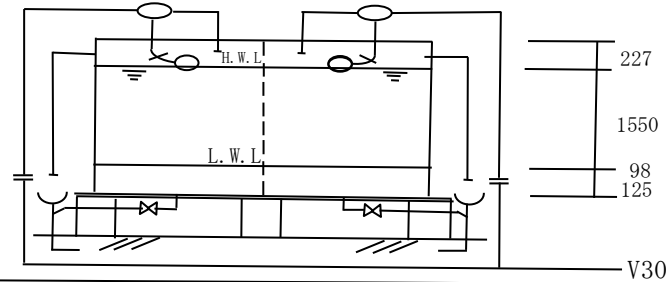


配水管埋設深さ 1.0 m


|      |           |                |        |
|------|-----------|----------------|--------|
| 承認番号 | 〇〇 - 〇〇〇〇 | 指定給水装置<br>工事業者 | 〇〇水道設備 |
|------|-----------|----------------|--------|

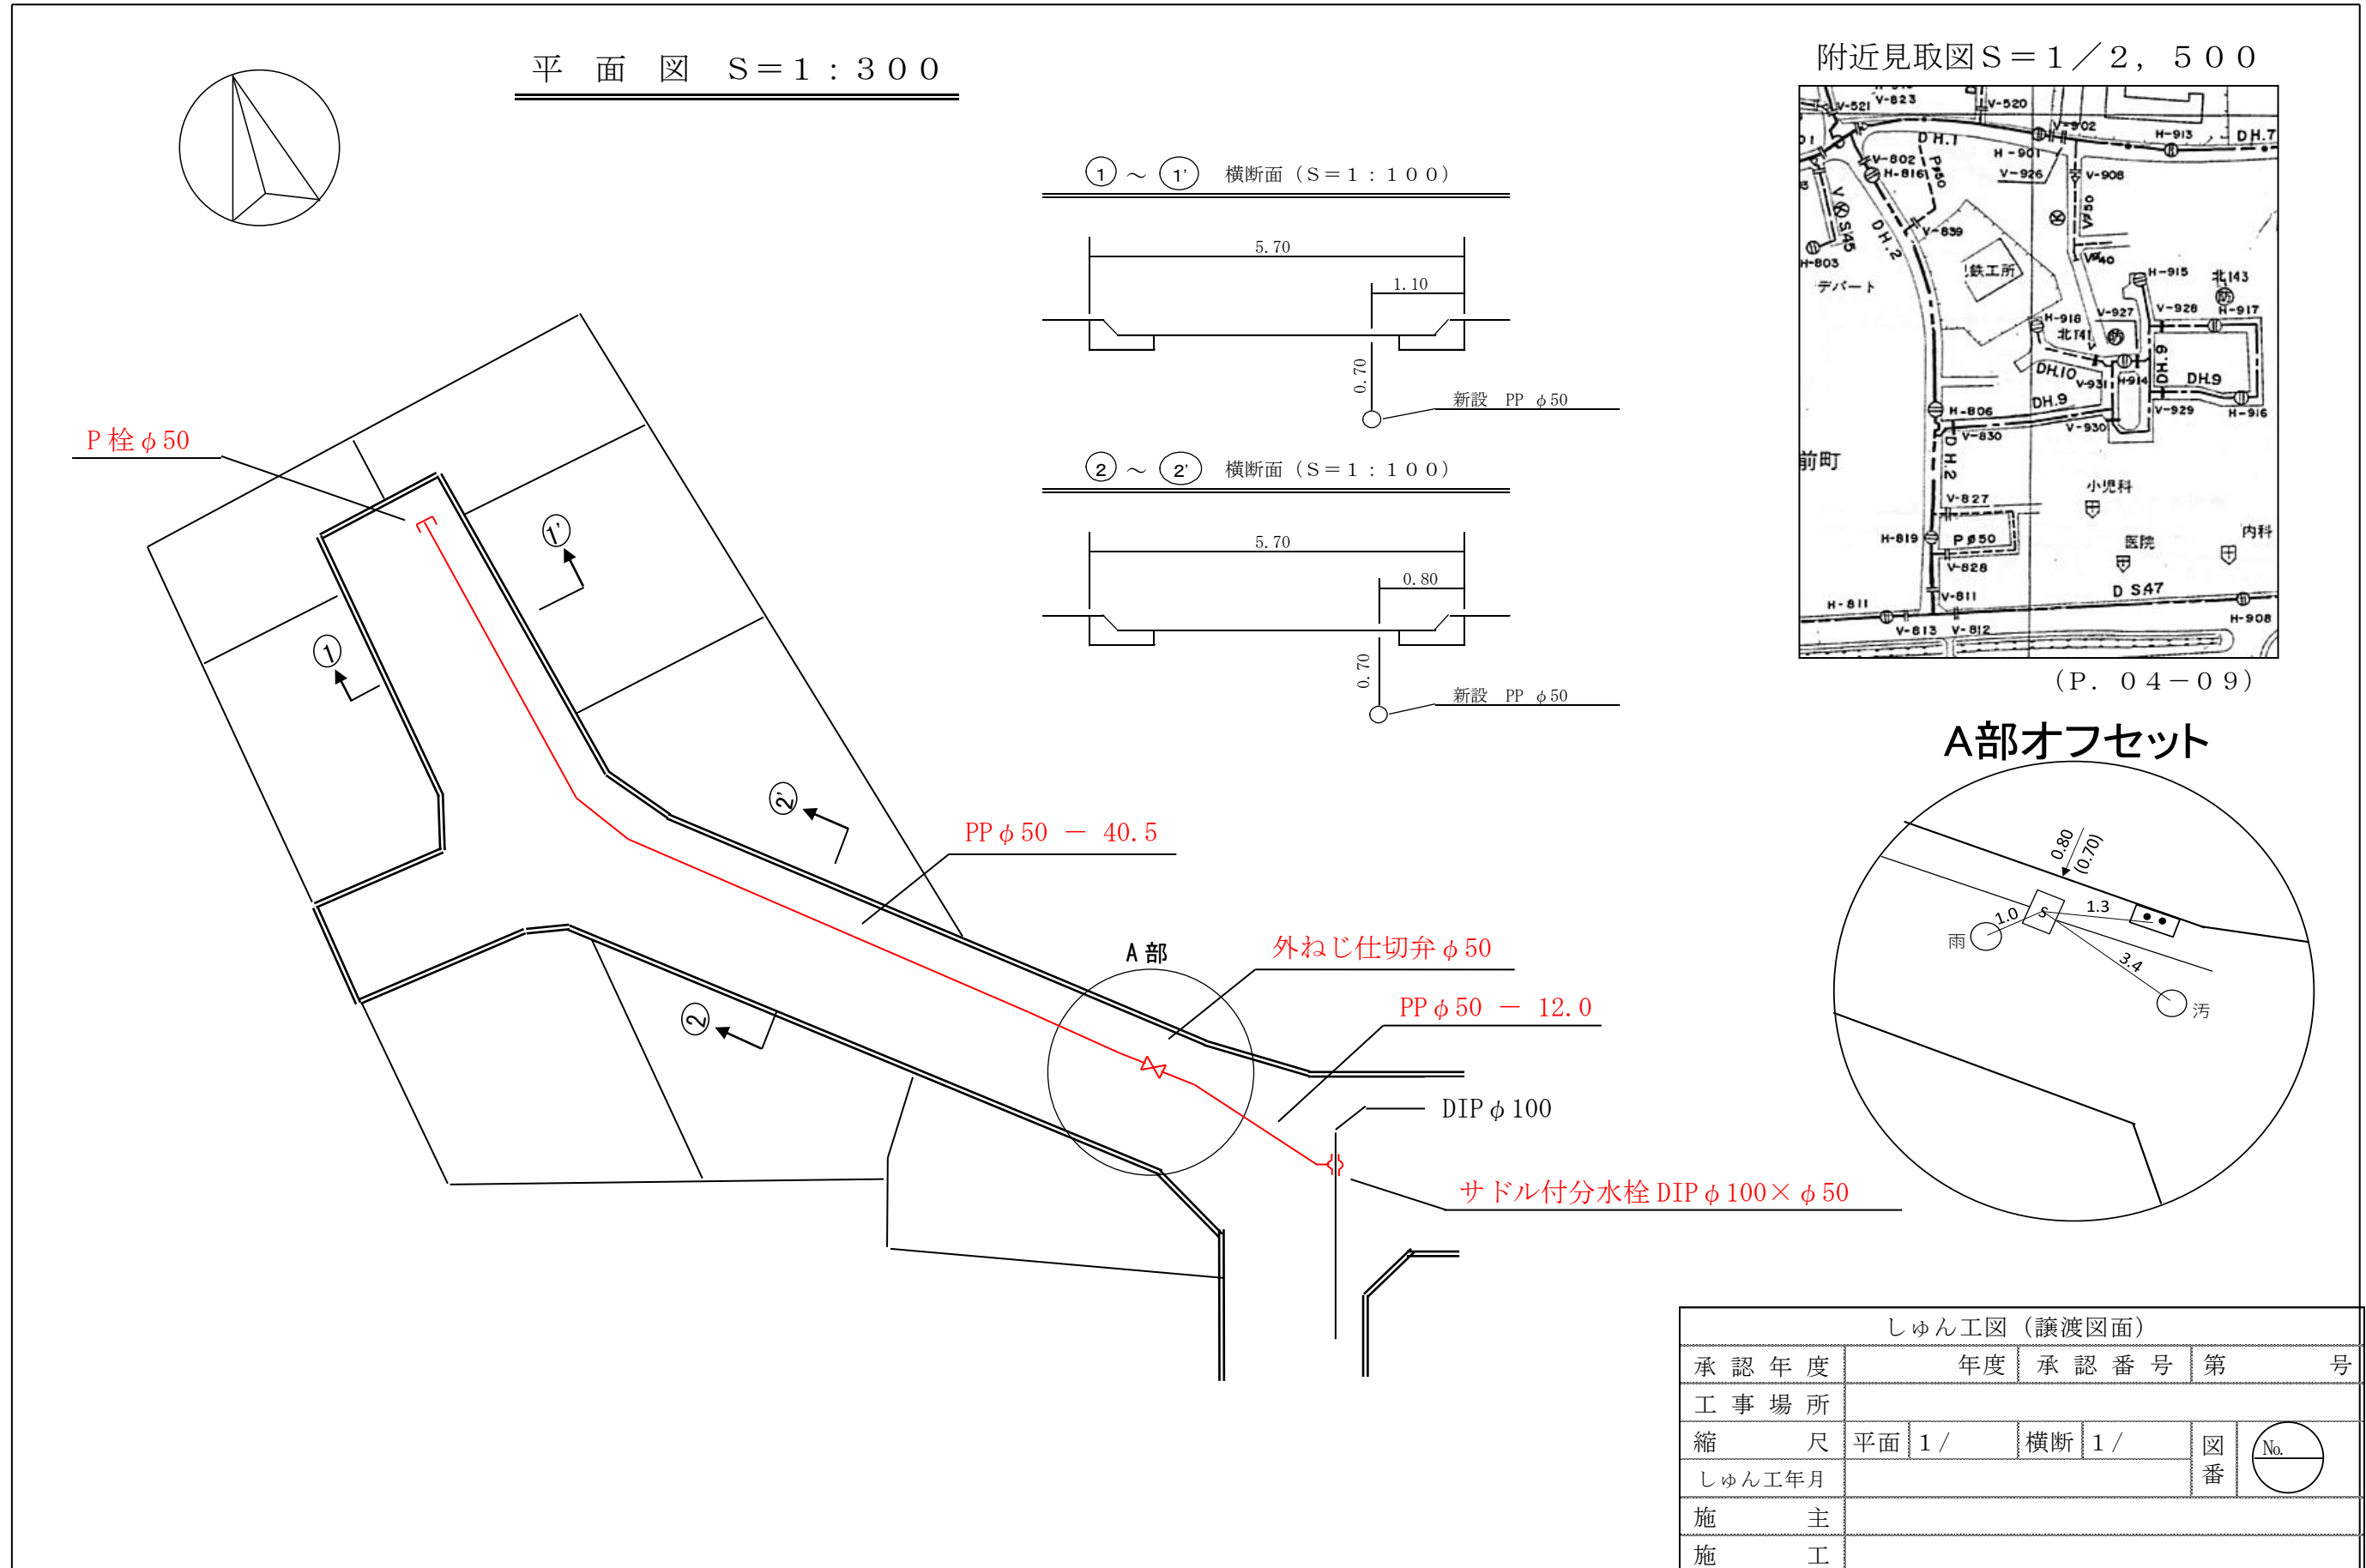

平面図 S=1:300

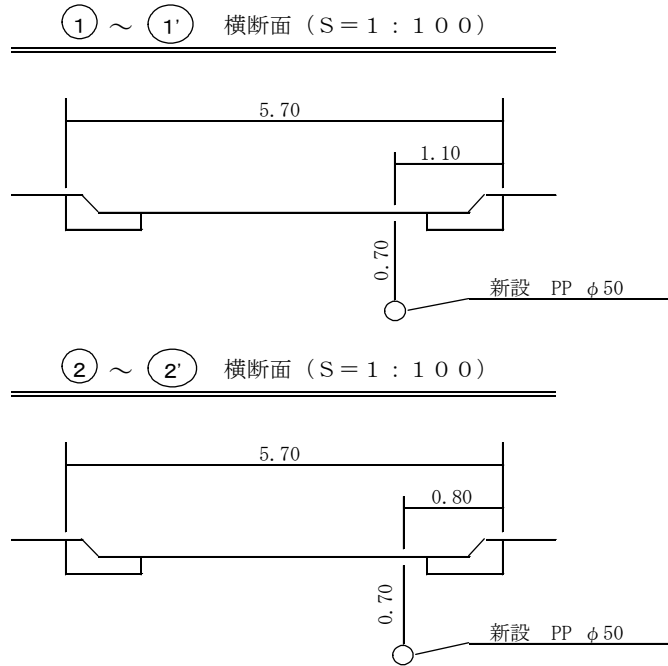


附近見取図 S=1/2, 500

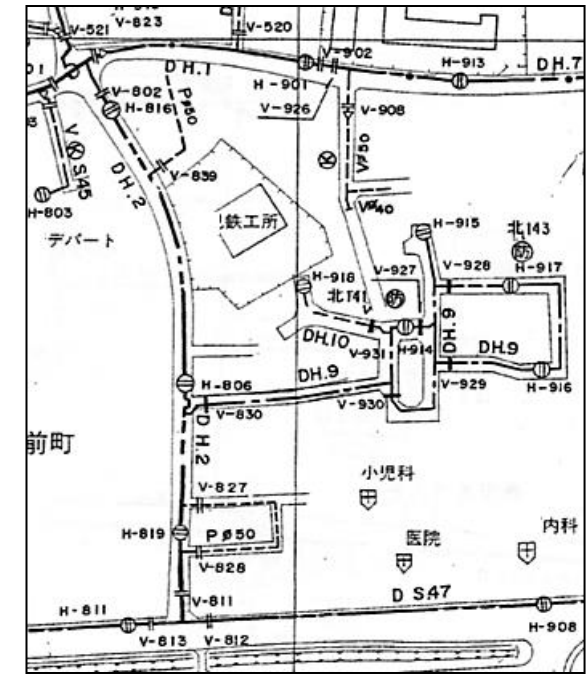



(P. 04-09)

A部オフセット

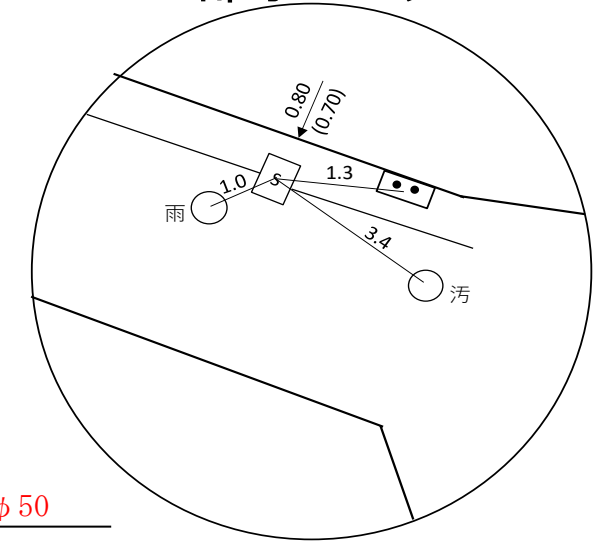


| しゅん工図 (譲渡図面) |       |       |     |     |  |
|--------------|-------|-------|-----|-----|--|
| 承認年度         | 年度    | 承認番号  | 第 号 |     |  |
| 工事場所         |       |       |     |     |  |
| 縮 尺          | 平面 1/ | 横断 1/ | 図番  | No. |  |
| しゅん工年月       |       |       |     |     |  |
| 施 主          |       |       |     |     |  |
| 施 工          |       |       |     |     |  |

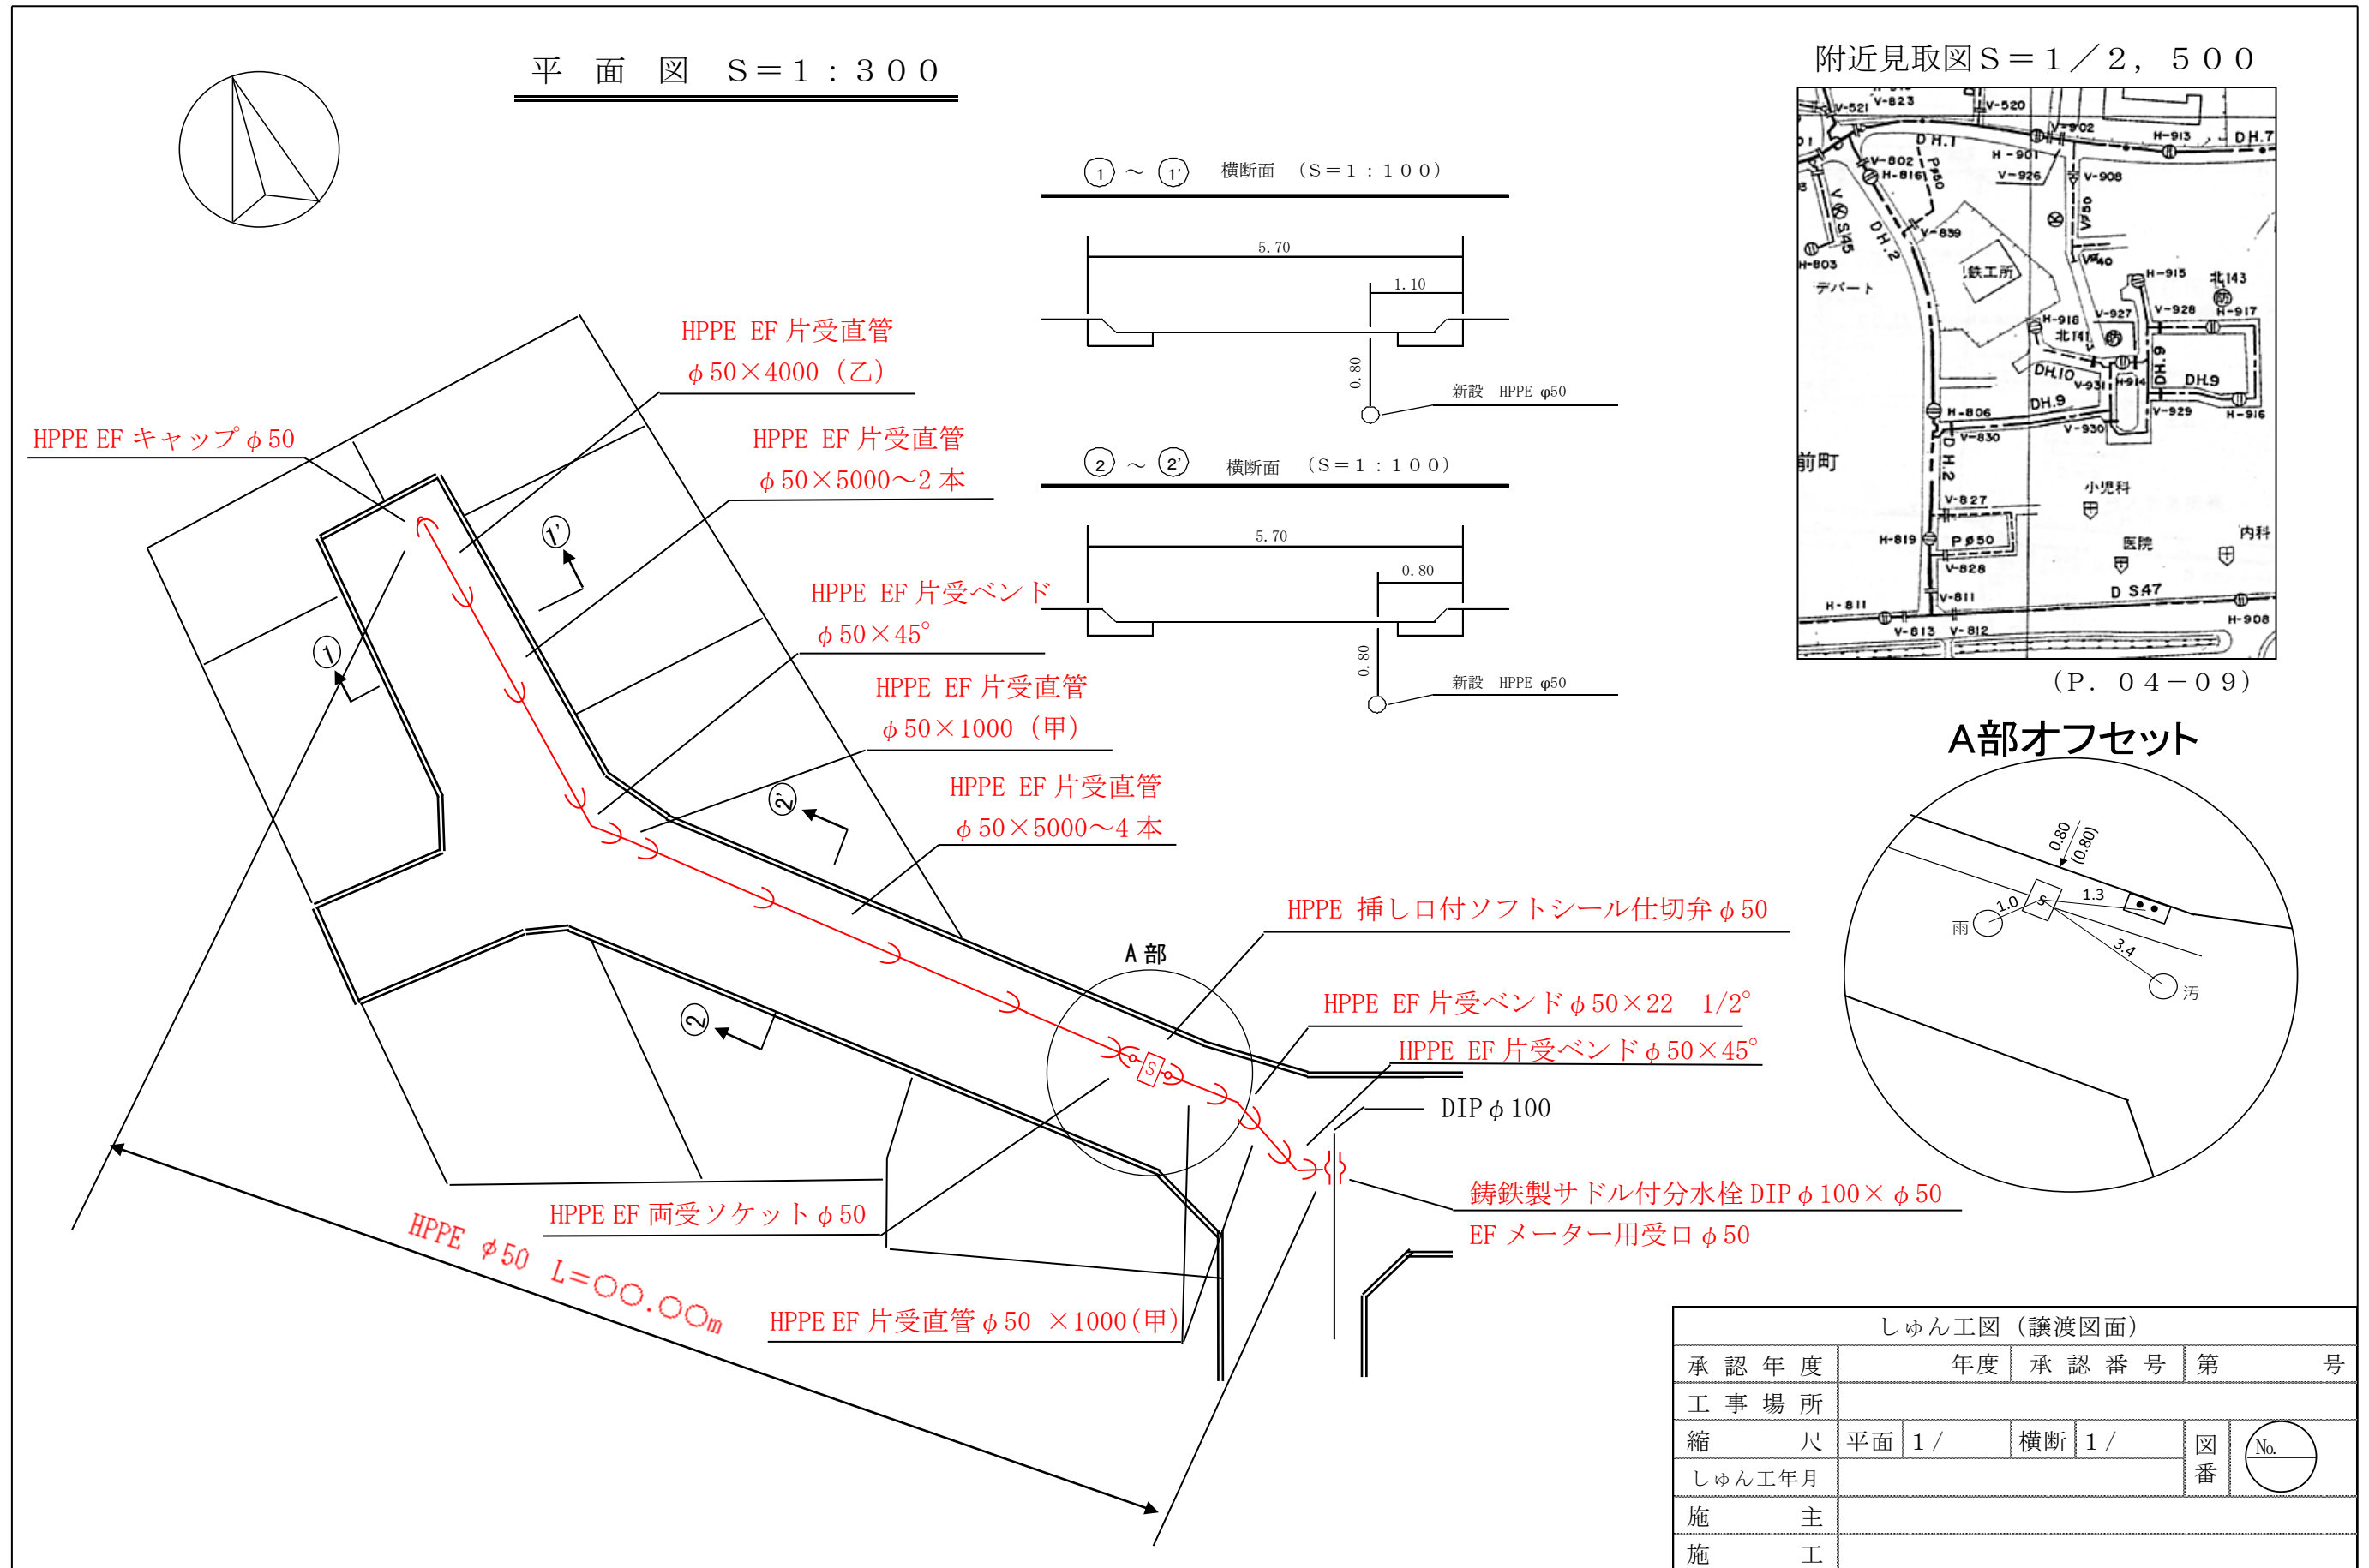

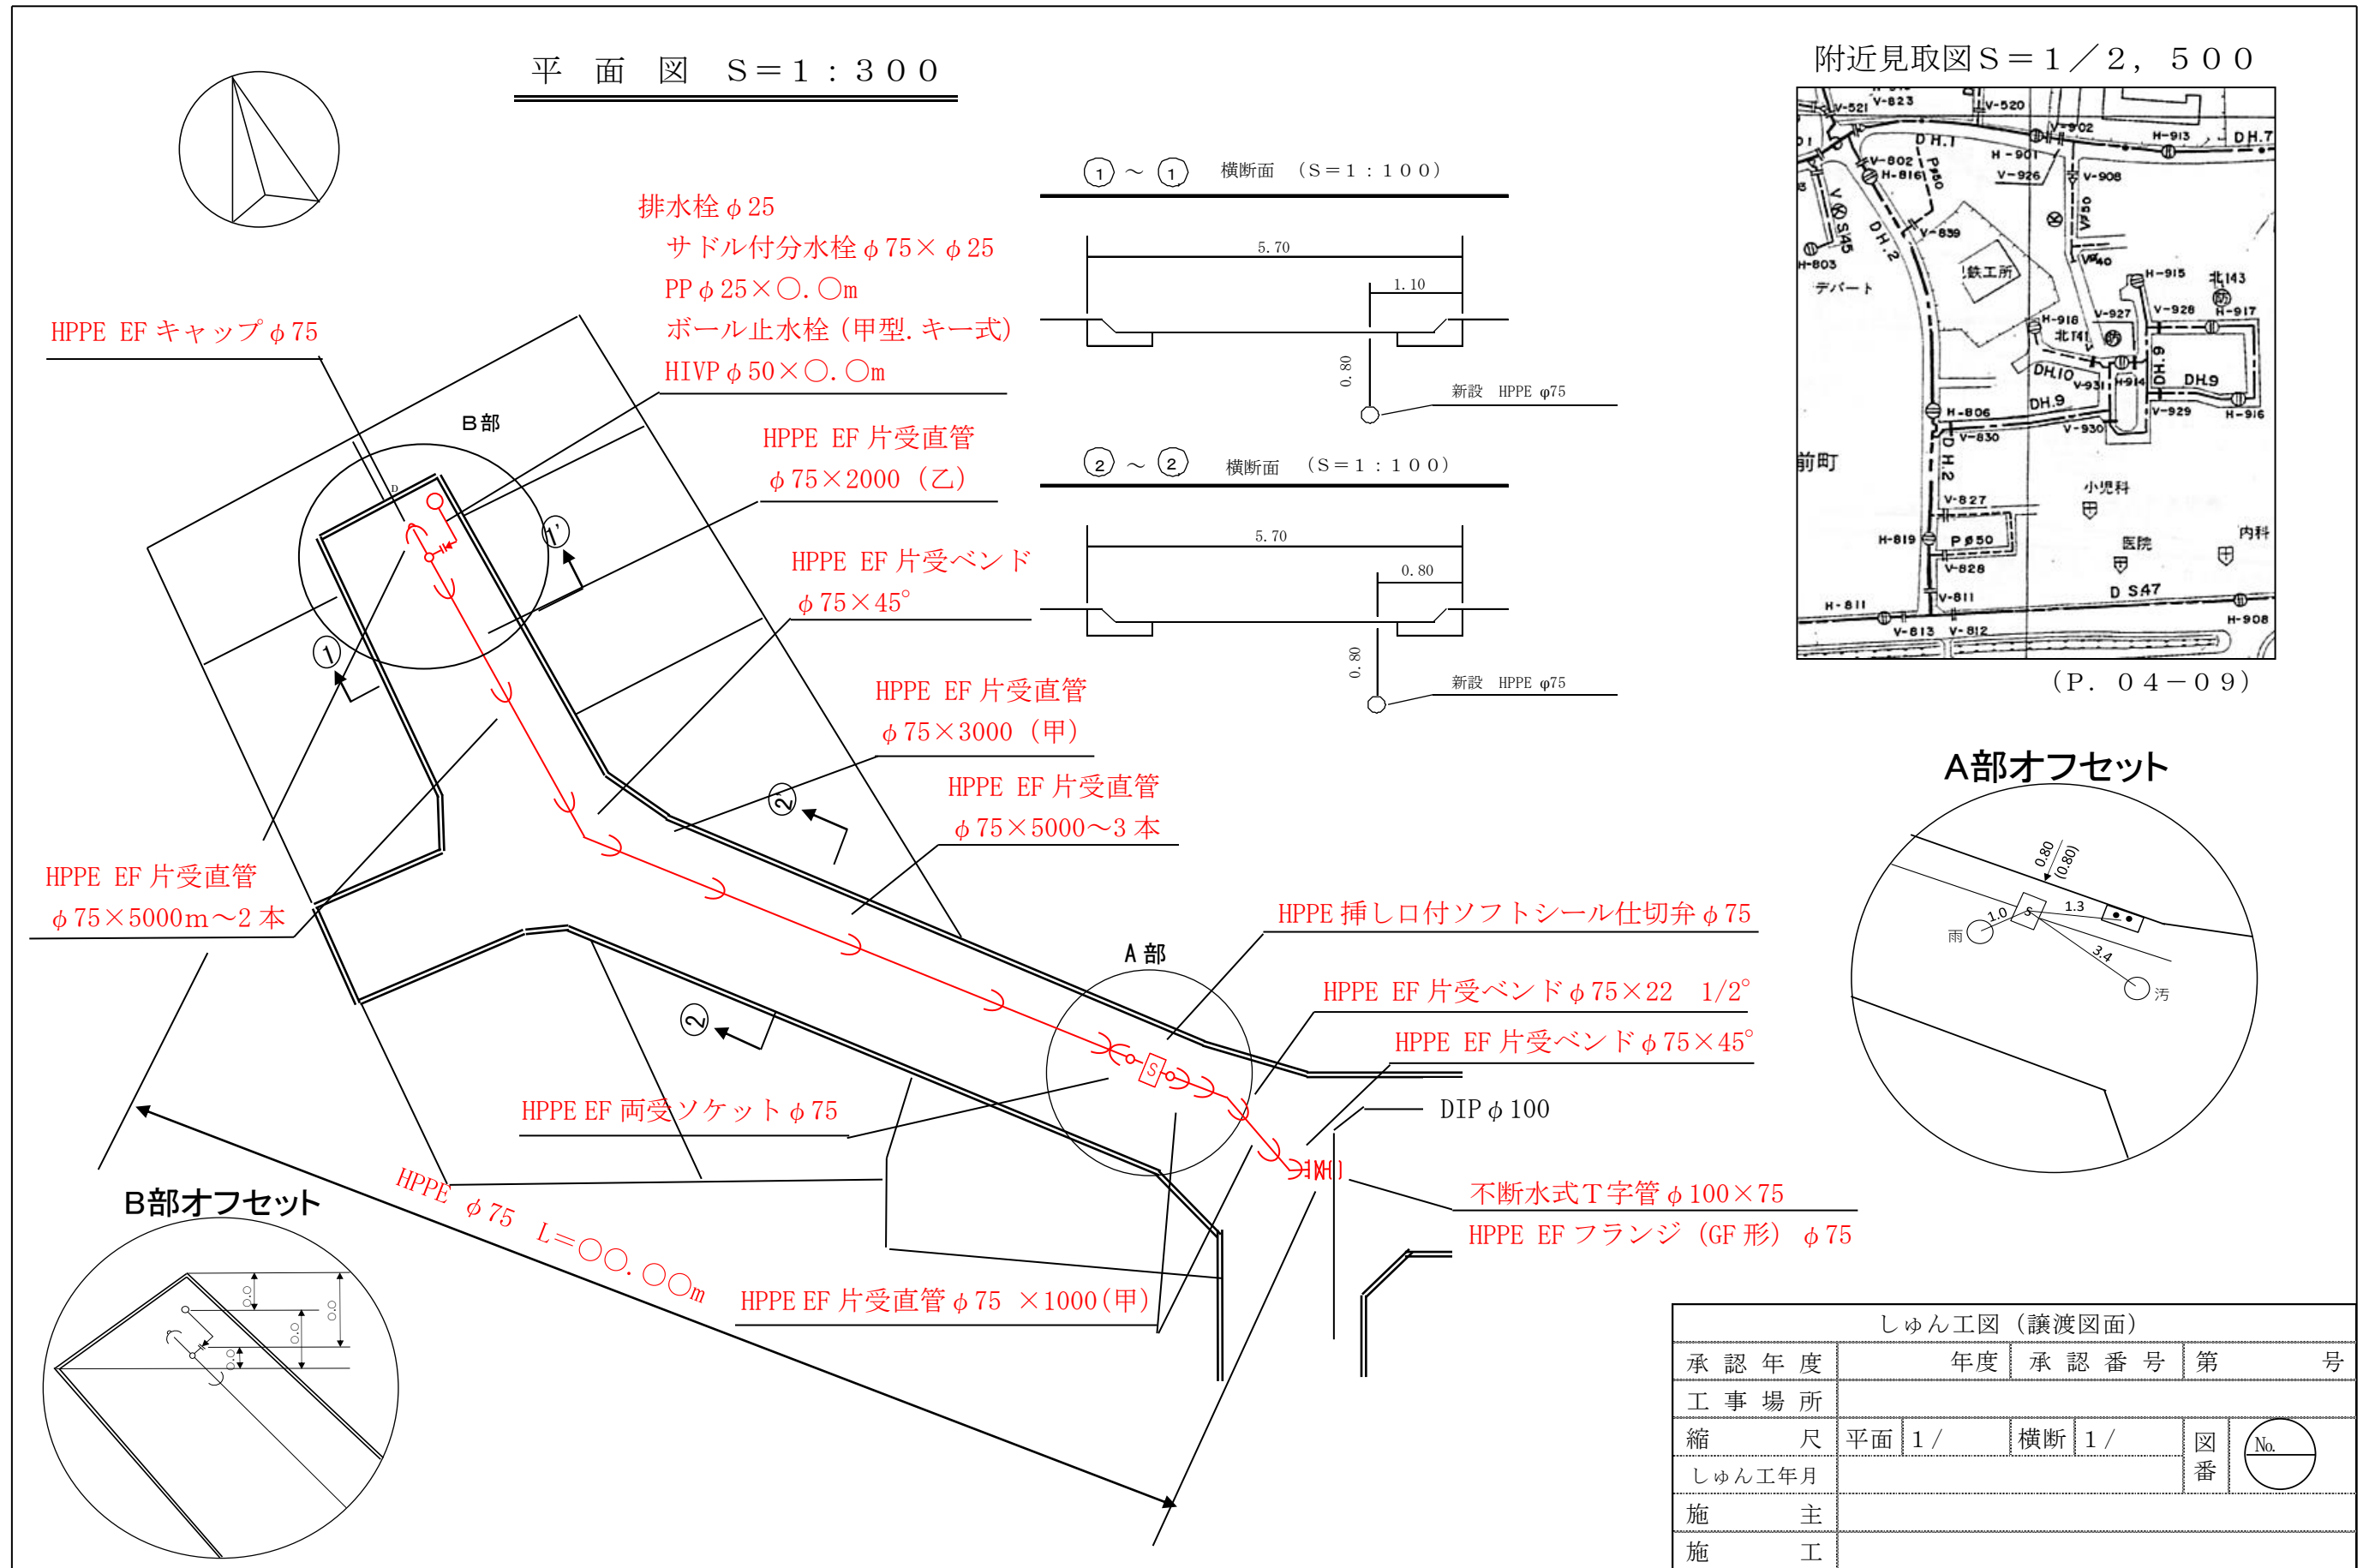



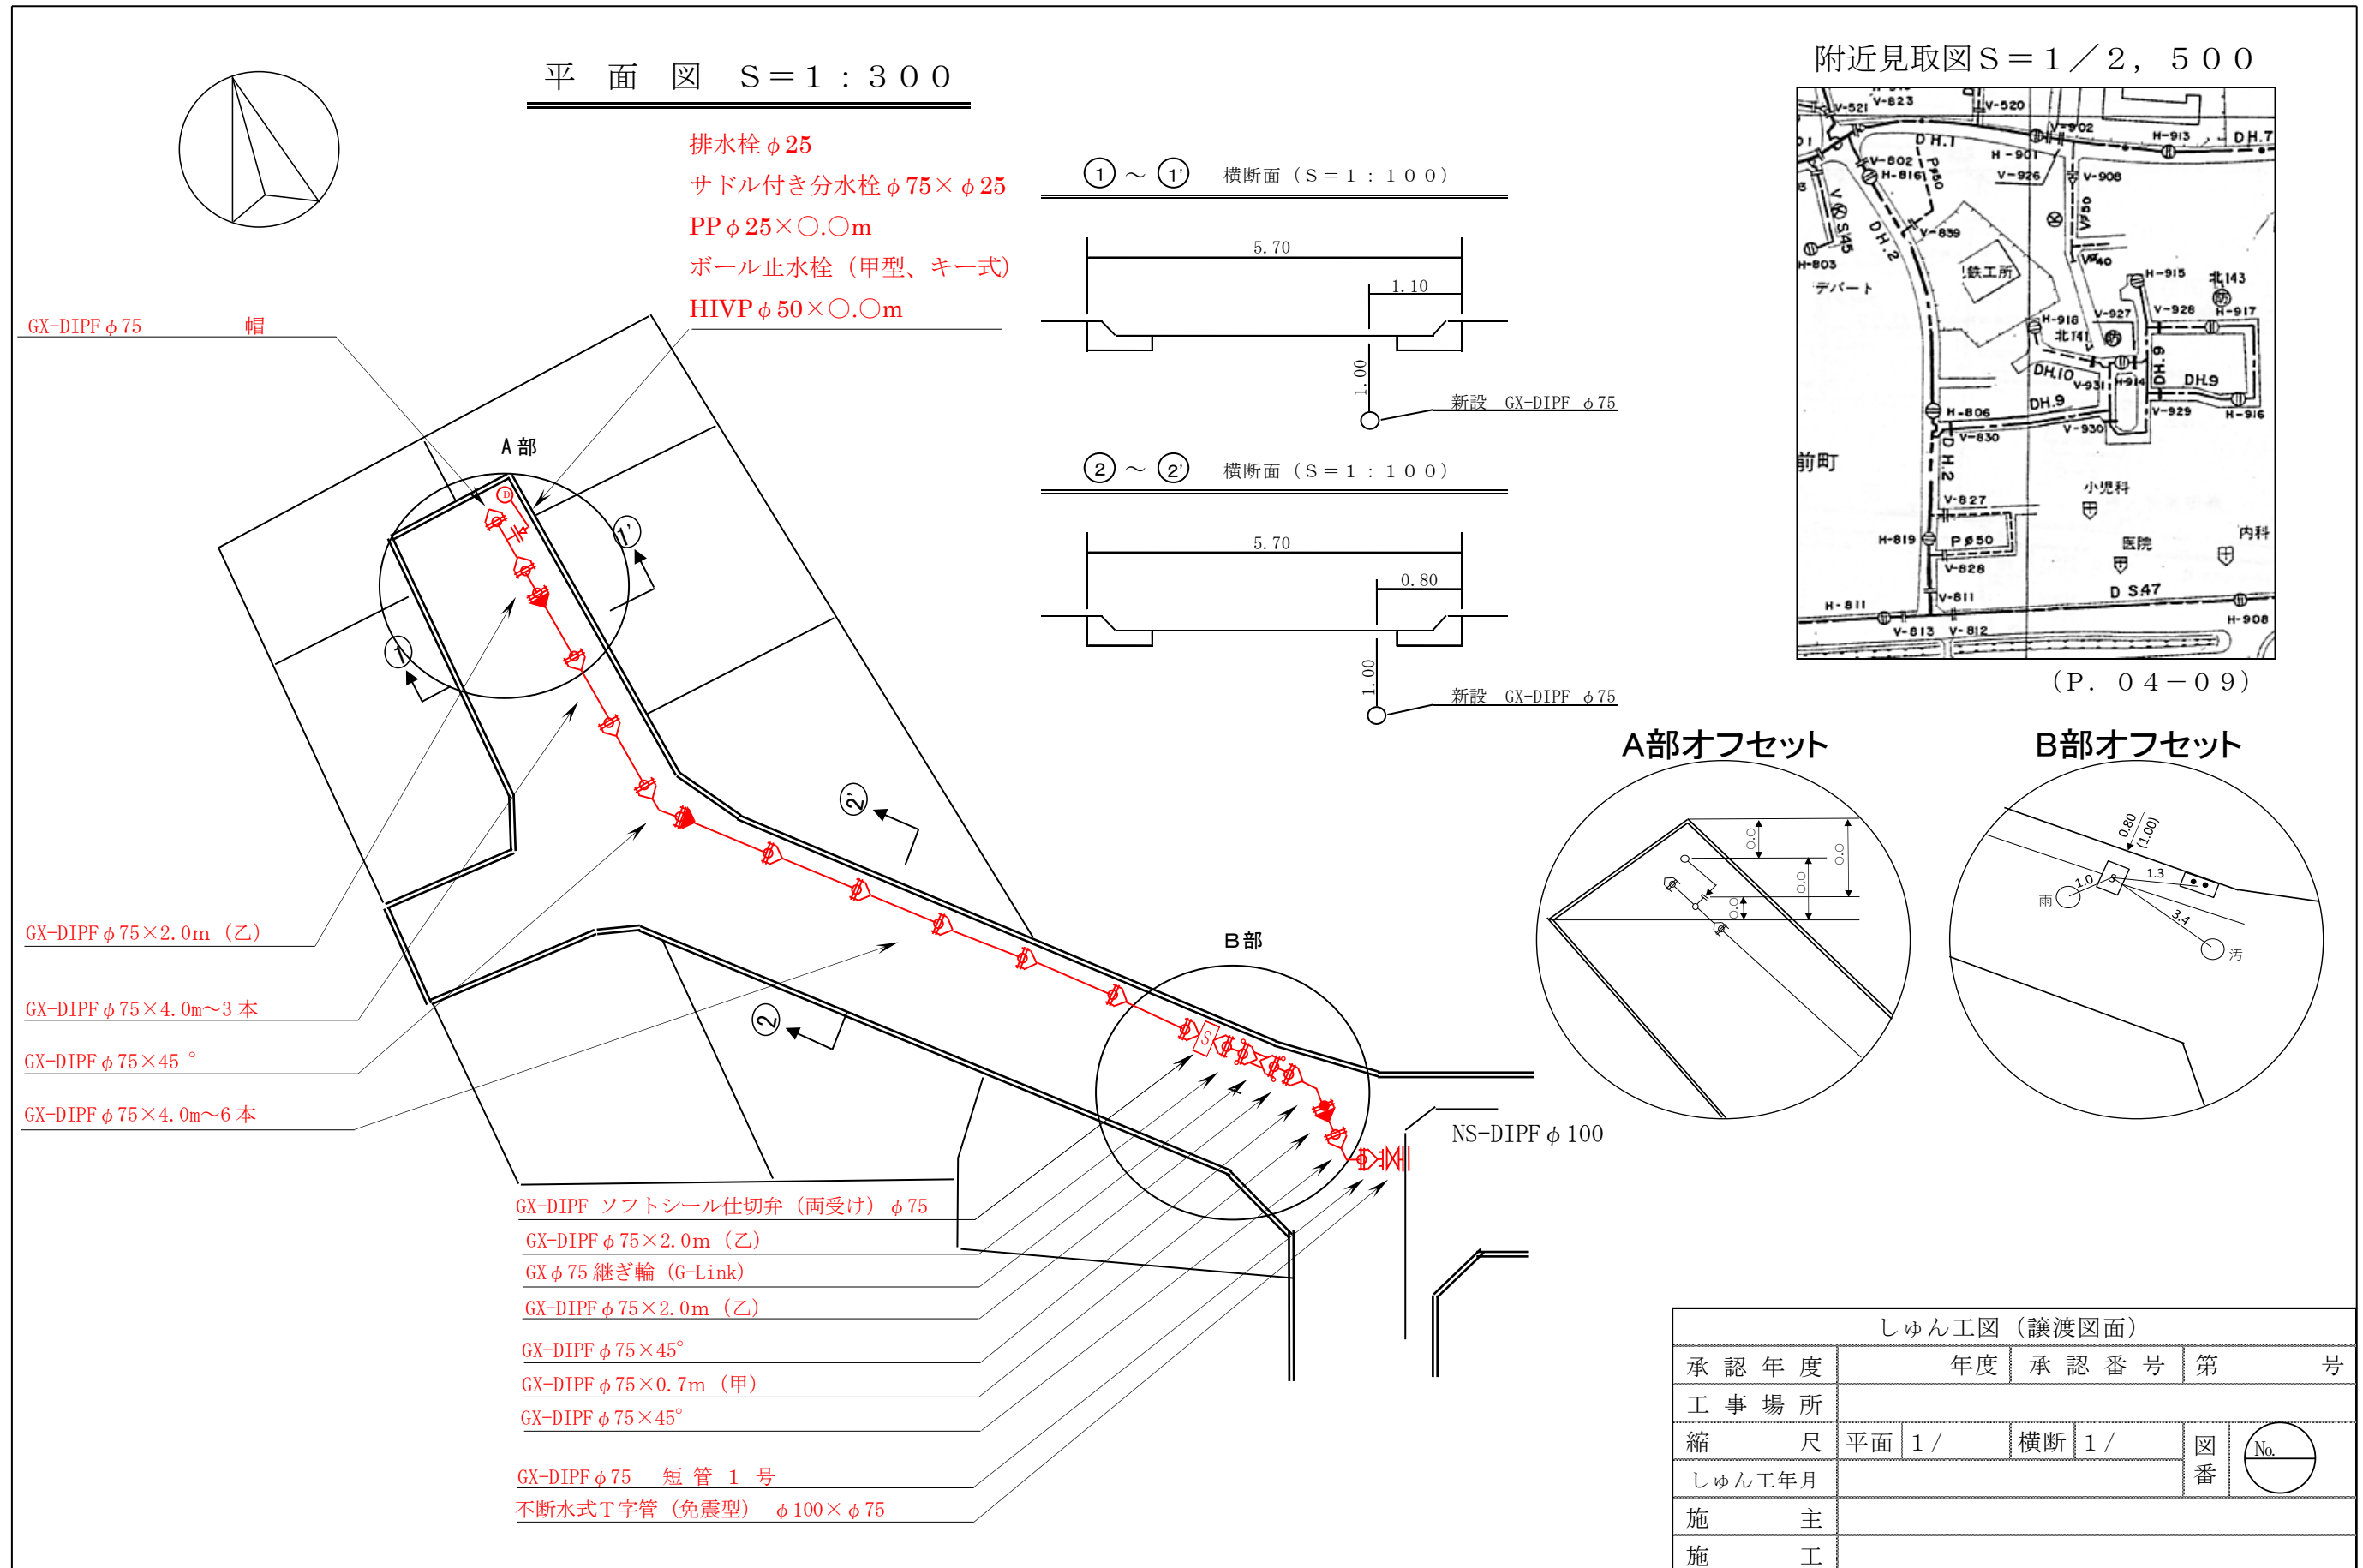


| しゅん工図 (譲渡図面) |       |       |     |  |  |
|--------------|-------|-------|-----|--|--|
| 承認年度         | 年度    | 承認番号  | 第 号 |  |  |
| 工事場所         |       |       |     |  |  |
| 縮 尺          | 平面 1/ | 横断 1/ | 図 番 | No. <span style="border: 1px solid black; border-radius: 50%; padding: 2px 5px;">  </span> |  |
| しゅん工年月       |       |       |     |  |  |
| 施 主          |       |       |     |  |  |
| 施 工          |       |       |     |  |  |




平面図

S=1:200

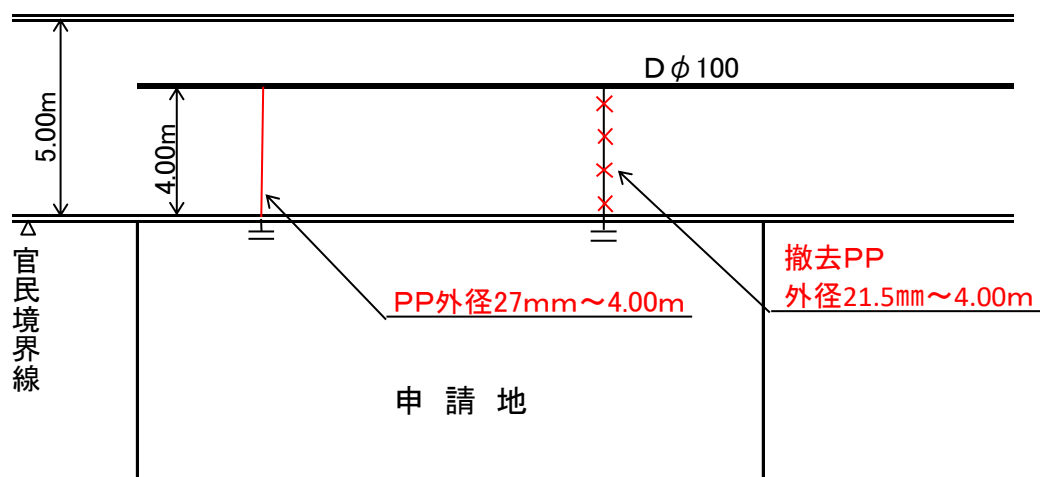

断面図


S=Free

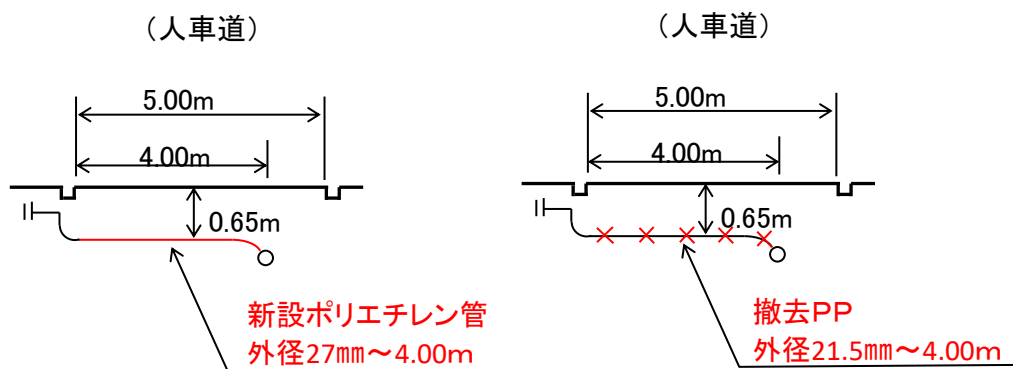




標準保安施設設置図 片側通行

平面図

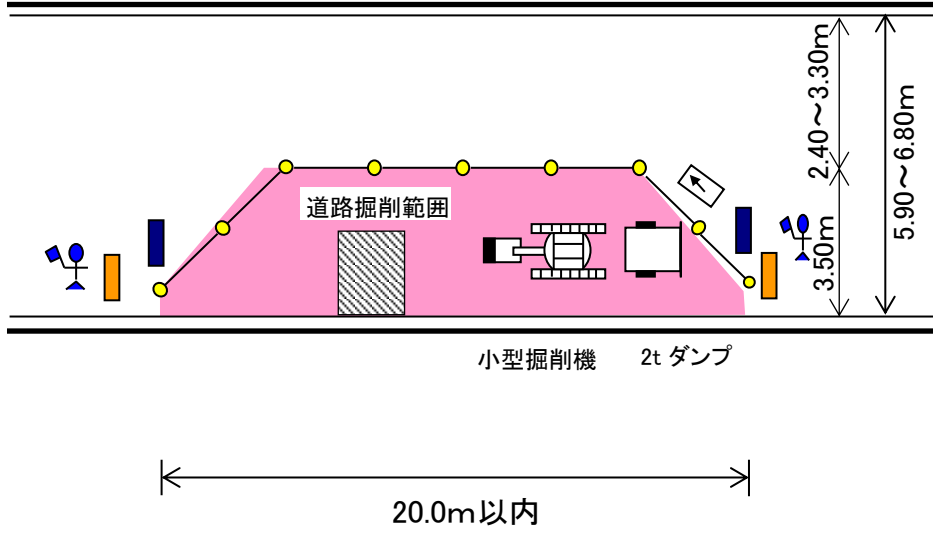


断面図

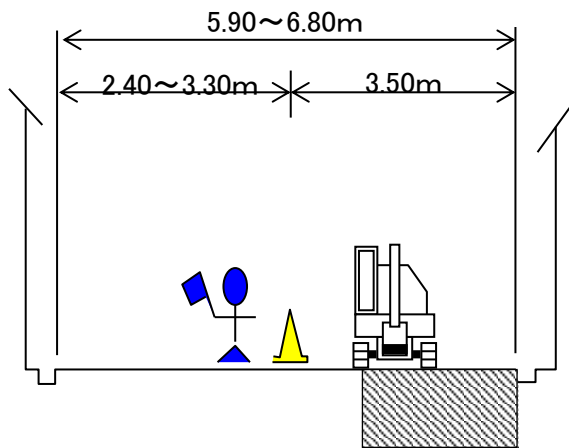


| 凡 例 |         |
|-----|---------|
|     | 水道工事標示板 |
|     | 工事中標示板  |
|     | カラーコーン等 |
|     | 道路使用範囲  |
|     | 現場保安要員  |
|     | 方向指示板   |

標準保安施設設置図 歩道部

平面図

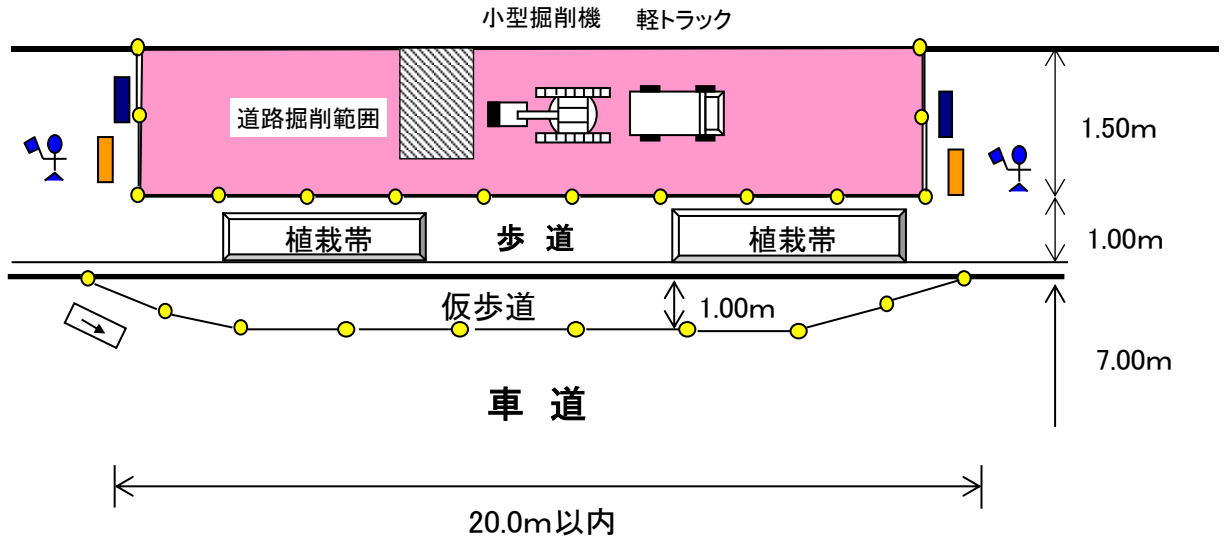


断面図

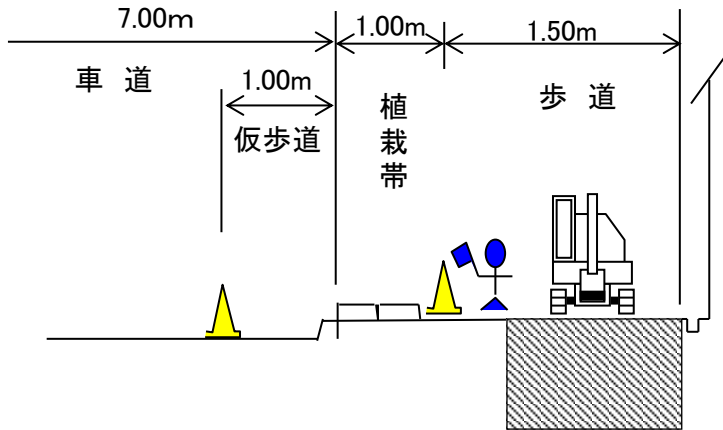


| 凡 | 例       |
|---|---------|
|   | 水道工事標示板 |
|   | 工事中標示板  |
|   | カラーコーン等 |
|   | 道路使用範囲  |
|   | 現場保安要員  |
|   | 方向指示板   |



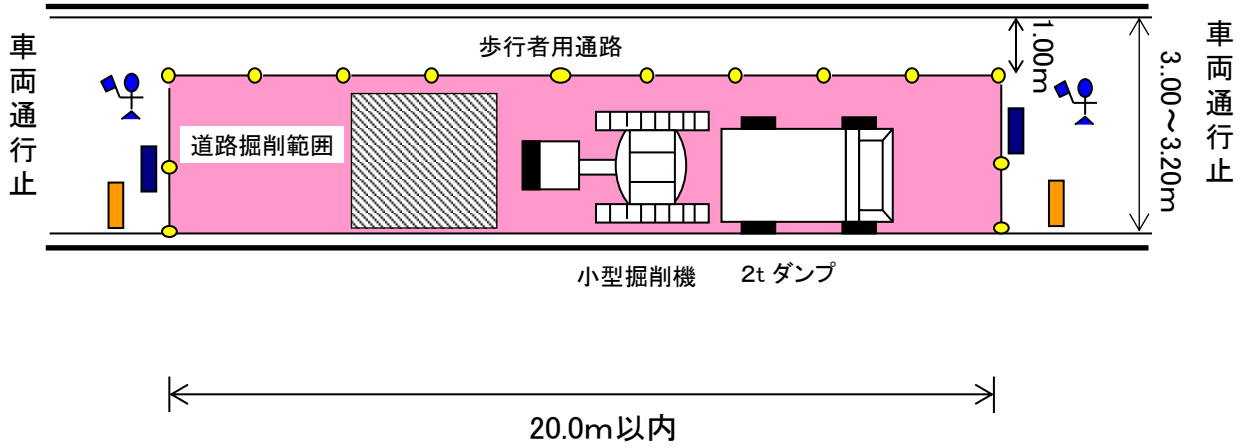



# 標準保安施設設置図 車両通行止め

平面図

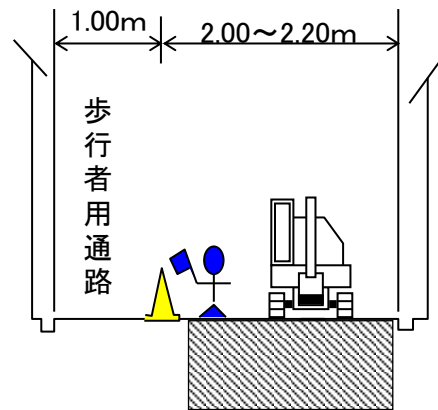


断面図

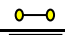

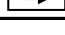
| 凡 例   |         |
|---|---------|
|  | 水道工事標示板 |
|  | 工事中標示板  |
|  | カラーコーン等 |
|  | 道路使用範囲  |
|  | 現場保安要員  |
|  | 方向指示板   |

平面図 S=1:250

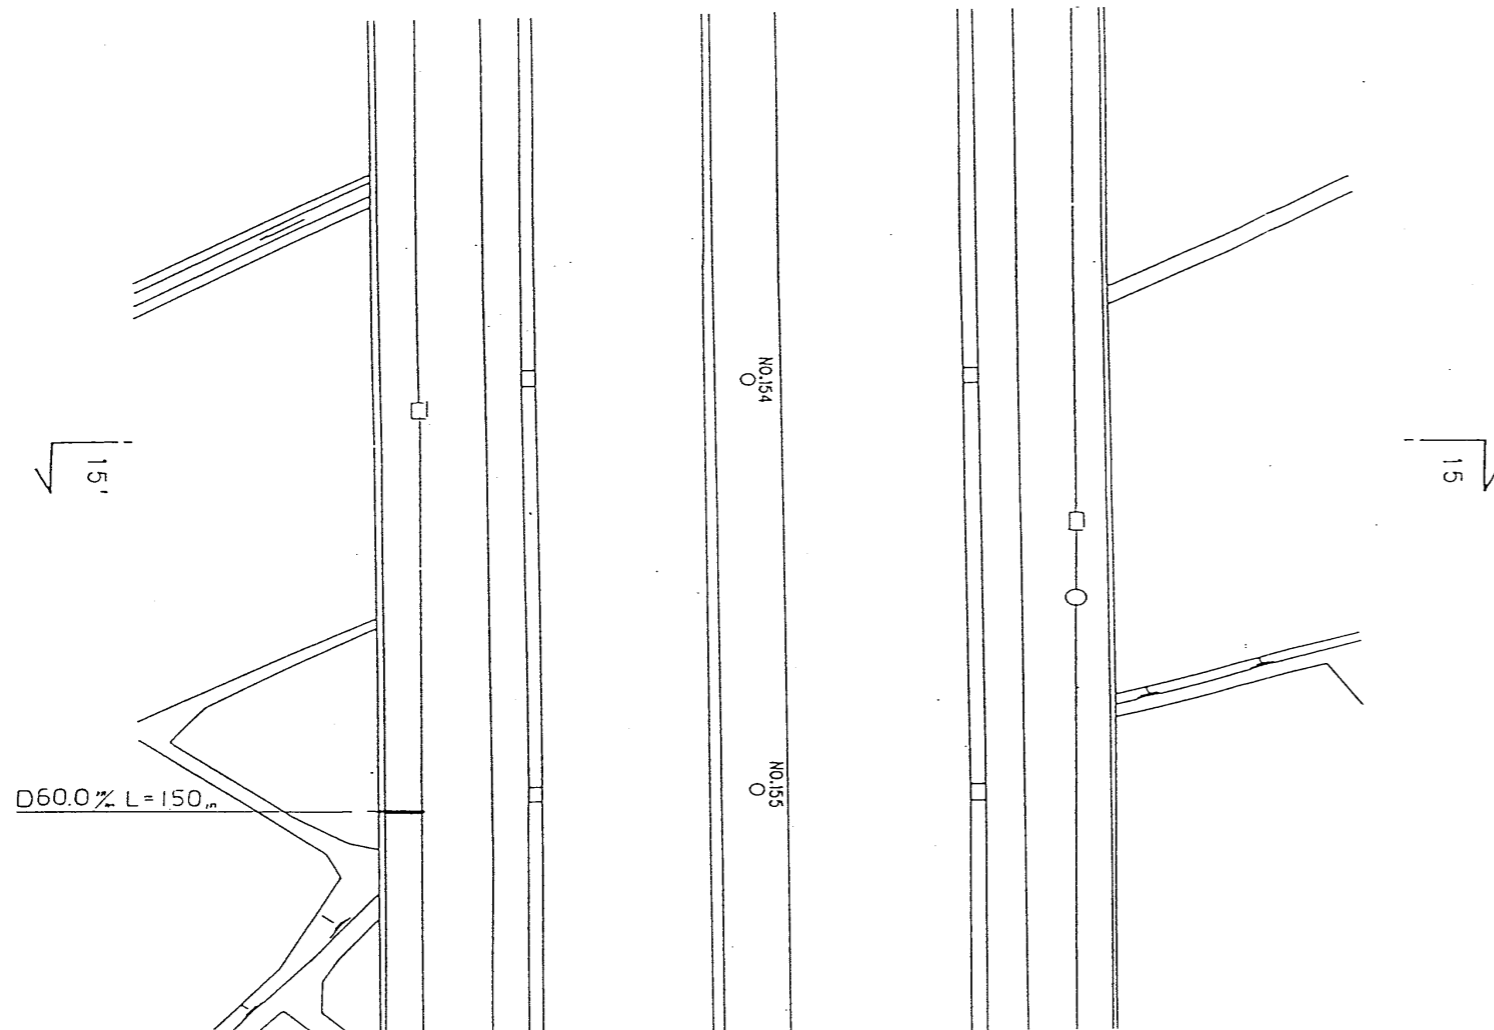

横断図 S=1:200

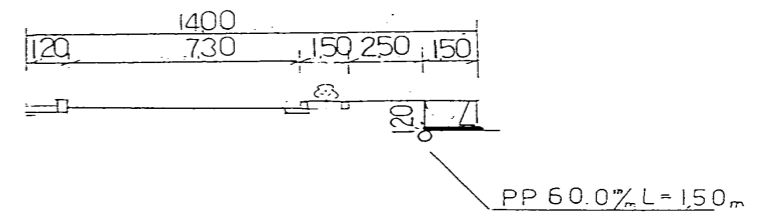

※国道26号線については、道路管理者と協議の上、作成すること。

|         |                |
|---------|----------------|
| 住 所     | 堺市 区 町通台 丁 番地先 |
| 申 請 者   | 水道 太郎          |
| 施 行 業 者 | 〇〇設備工業         |