


工事（業務）名

庭代台4丁舗装道路本復旧工事

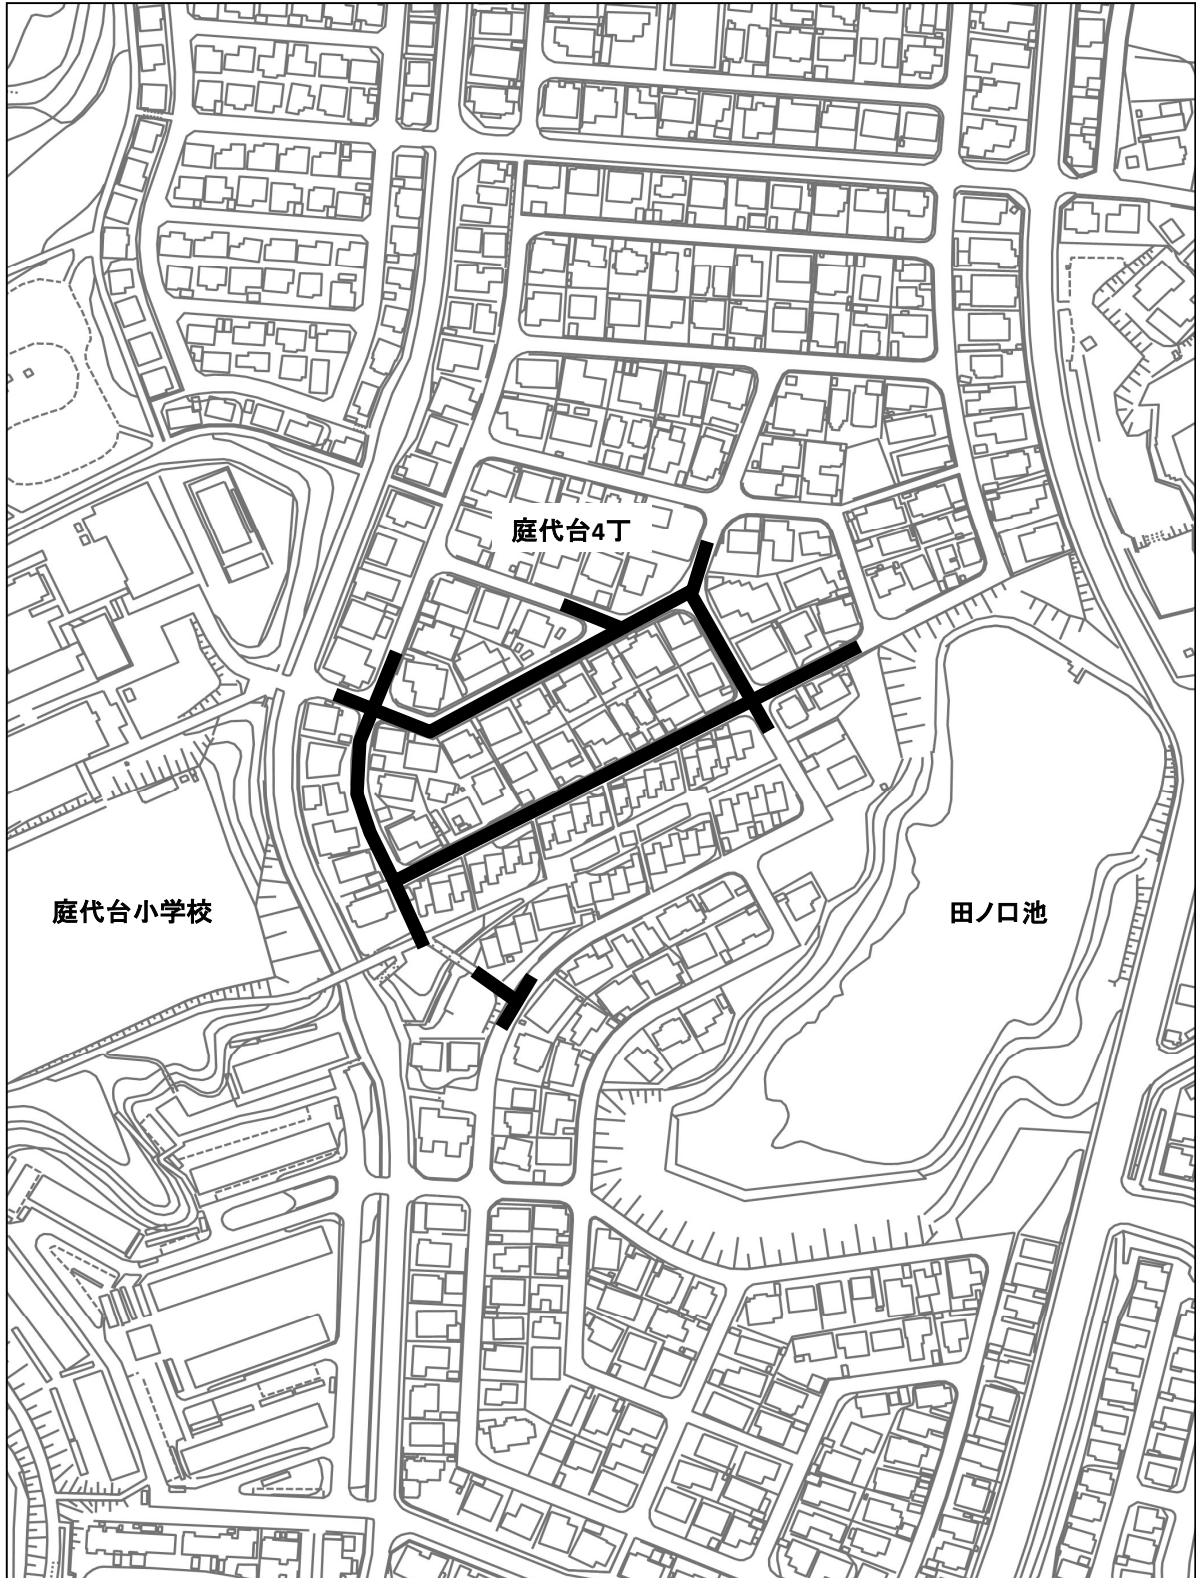

■ 施工箇所