


工事（業務）名

三原台4丁ほか舗装道路本復旧工事

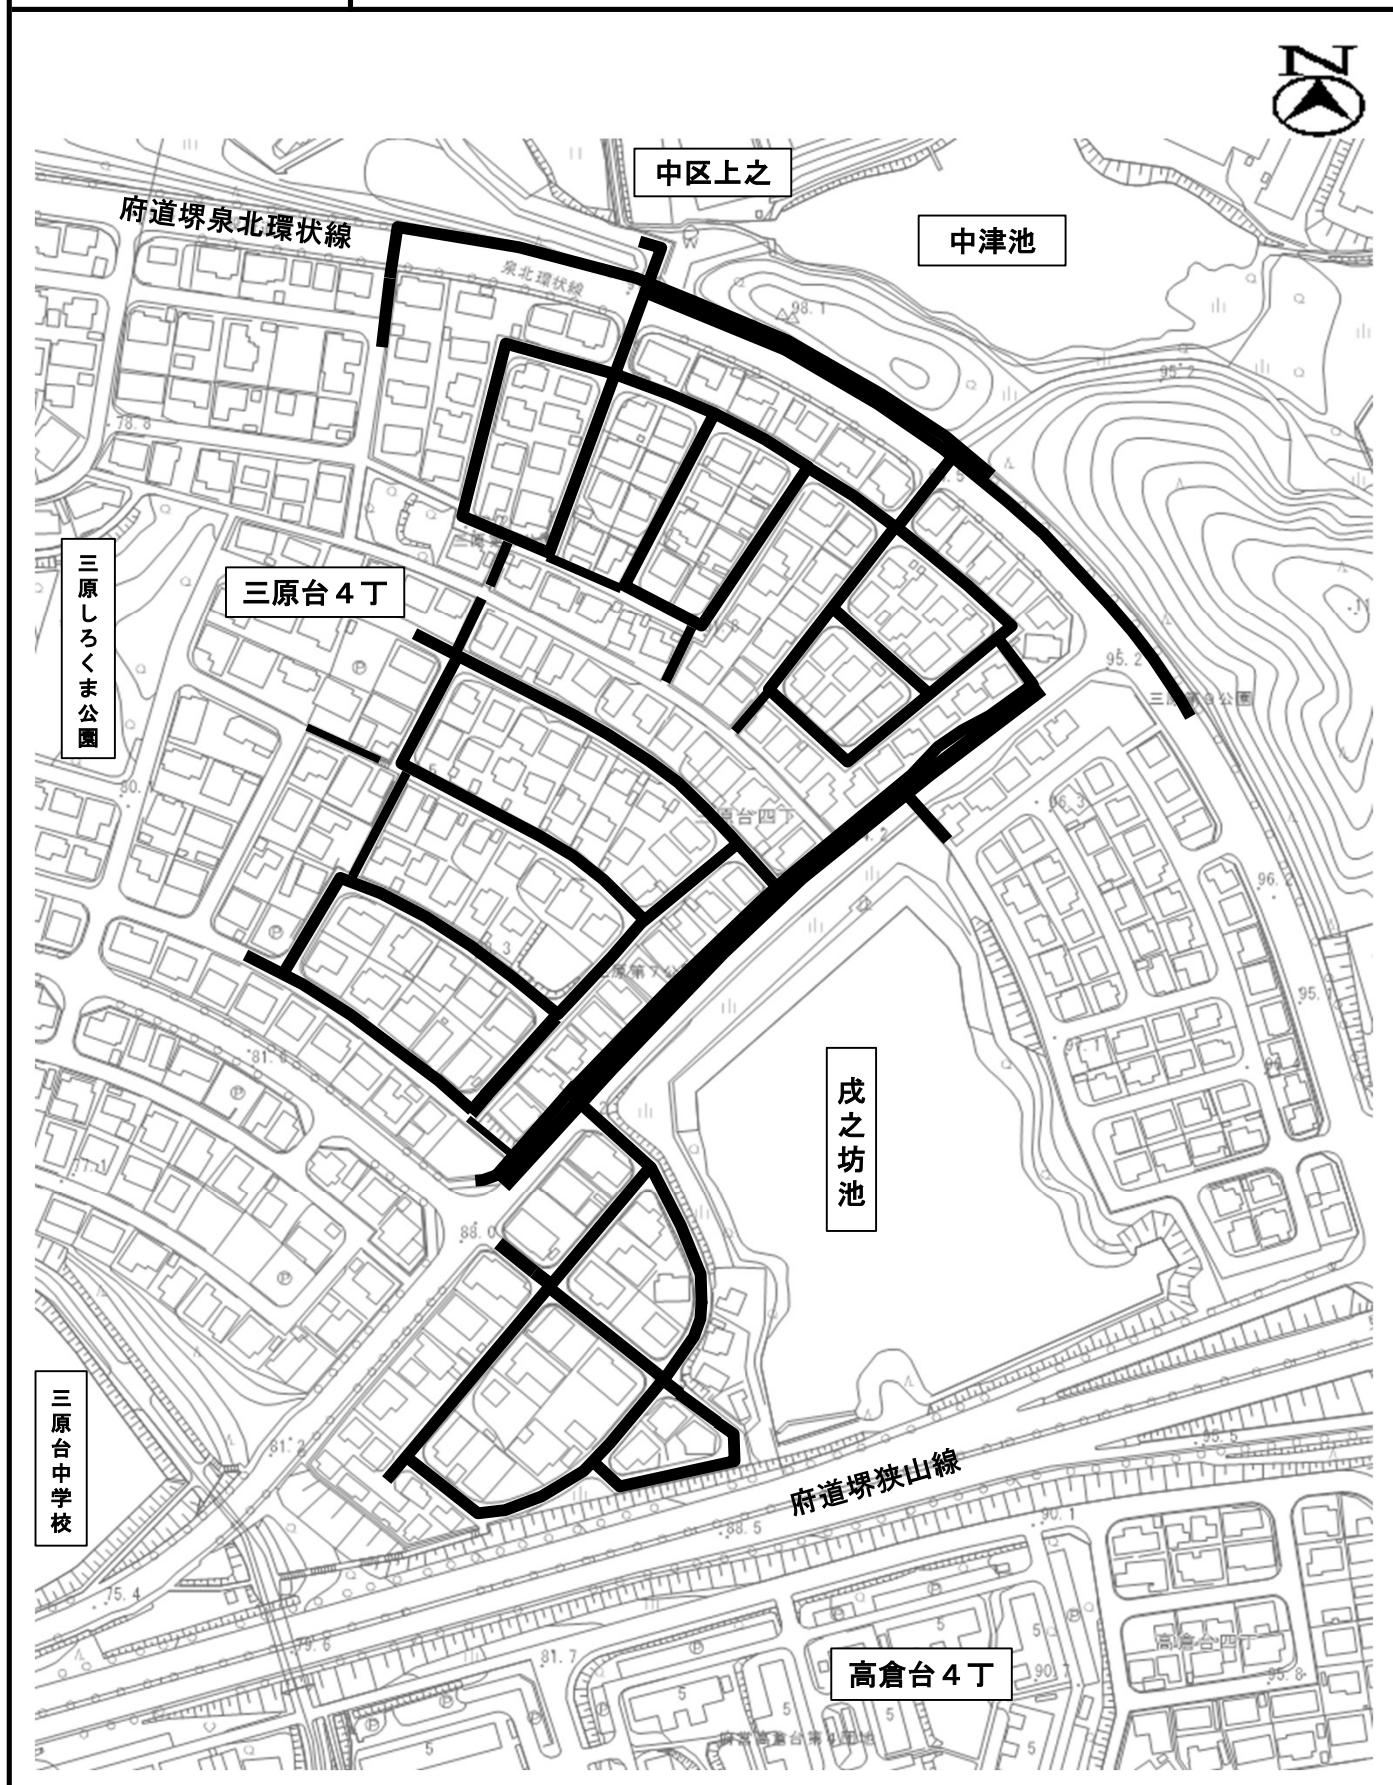

施工箇所