


工 事 名

平尾ほか送水管布設工事

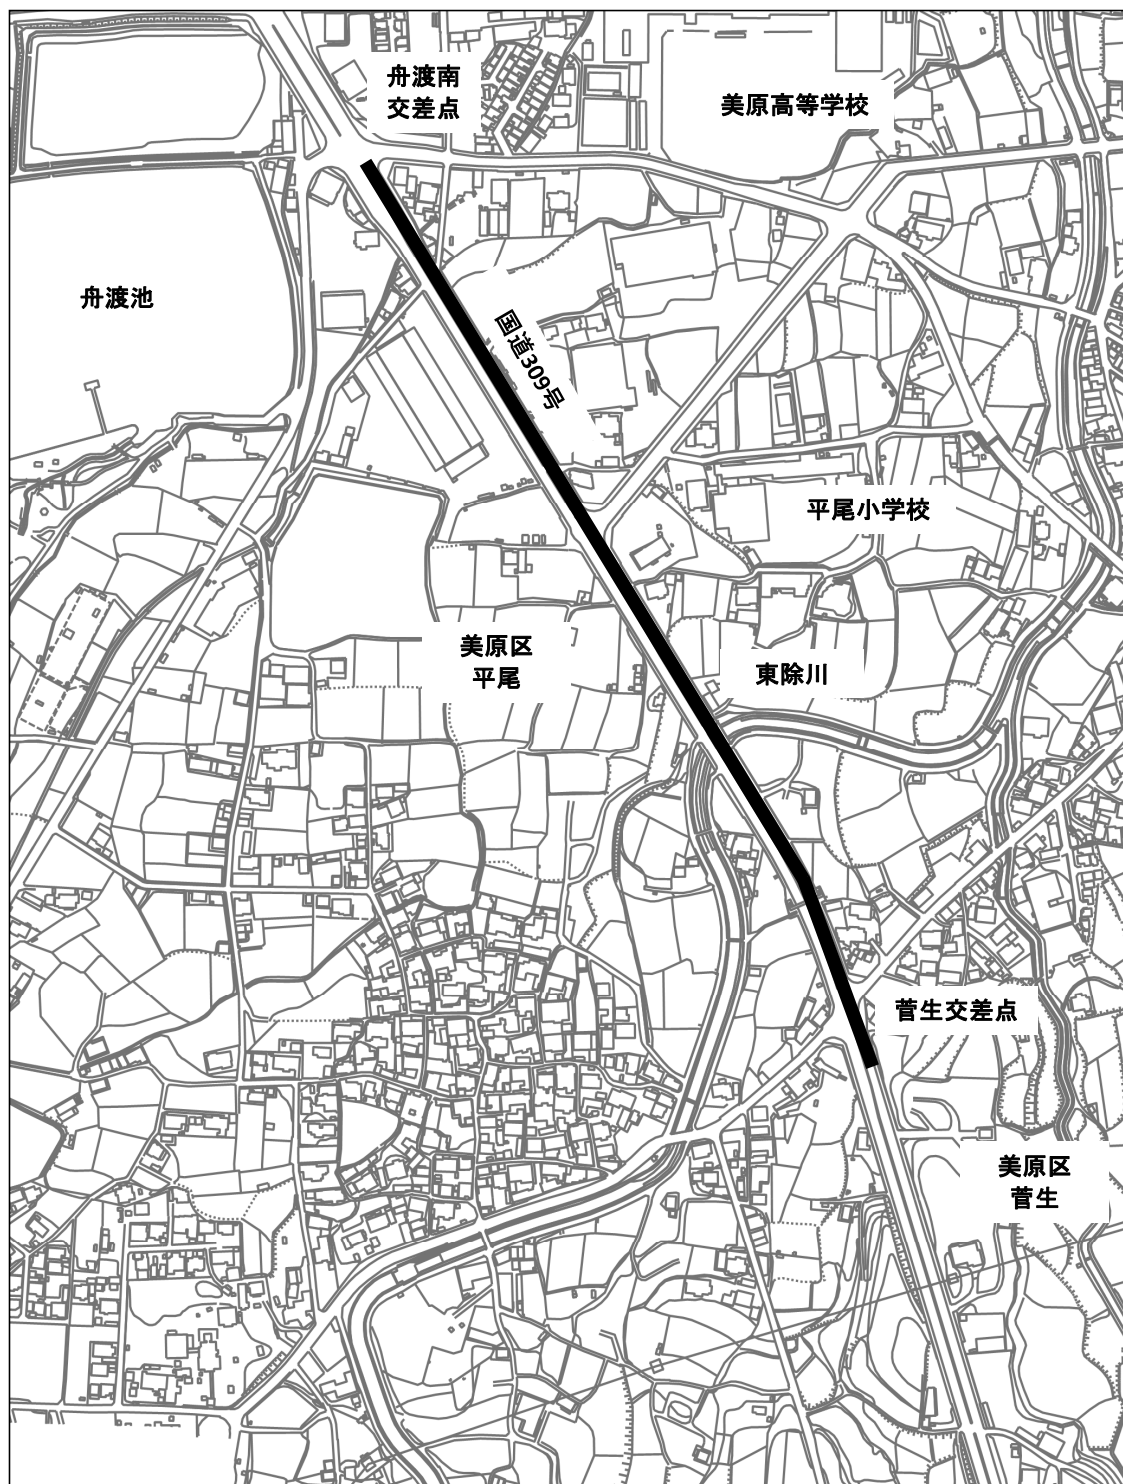

縮尺 1 : 5000

