


工事名

太井ほか送配水管布設工事

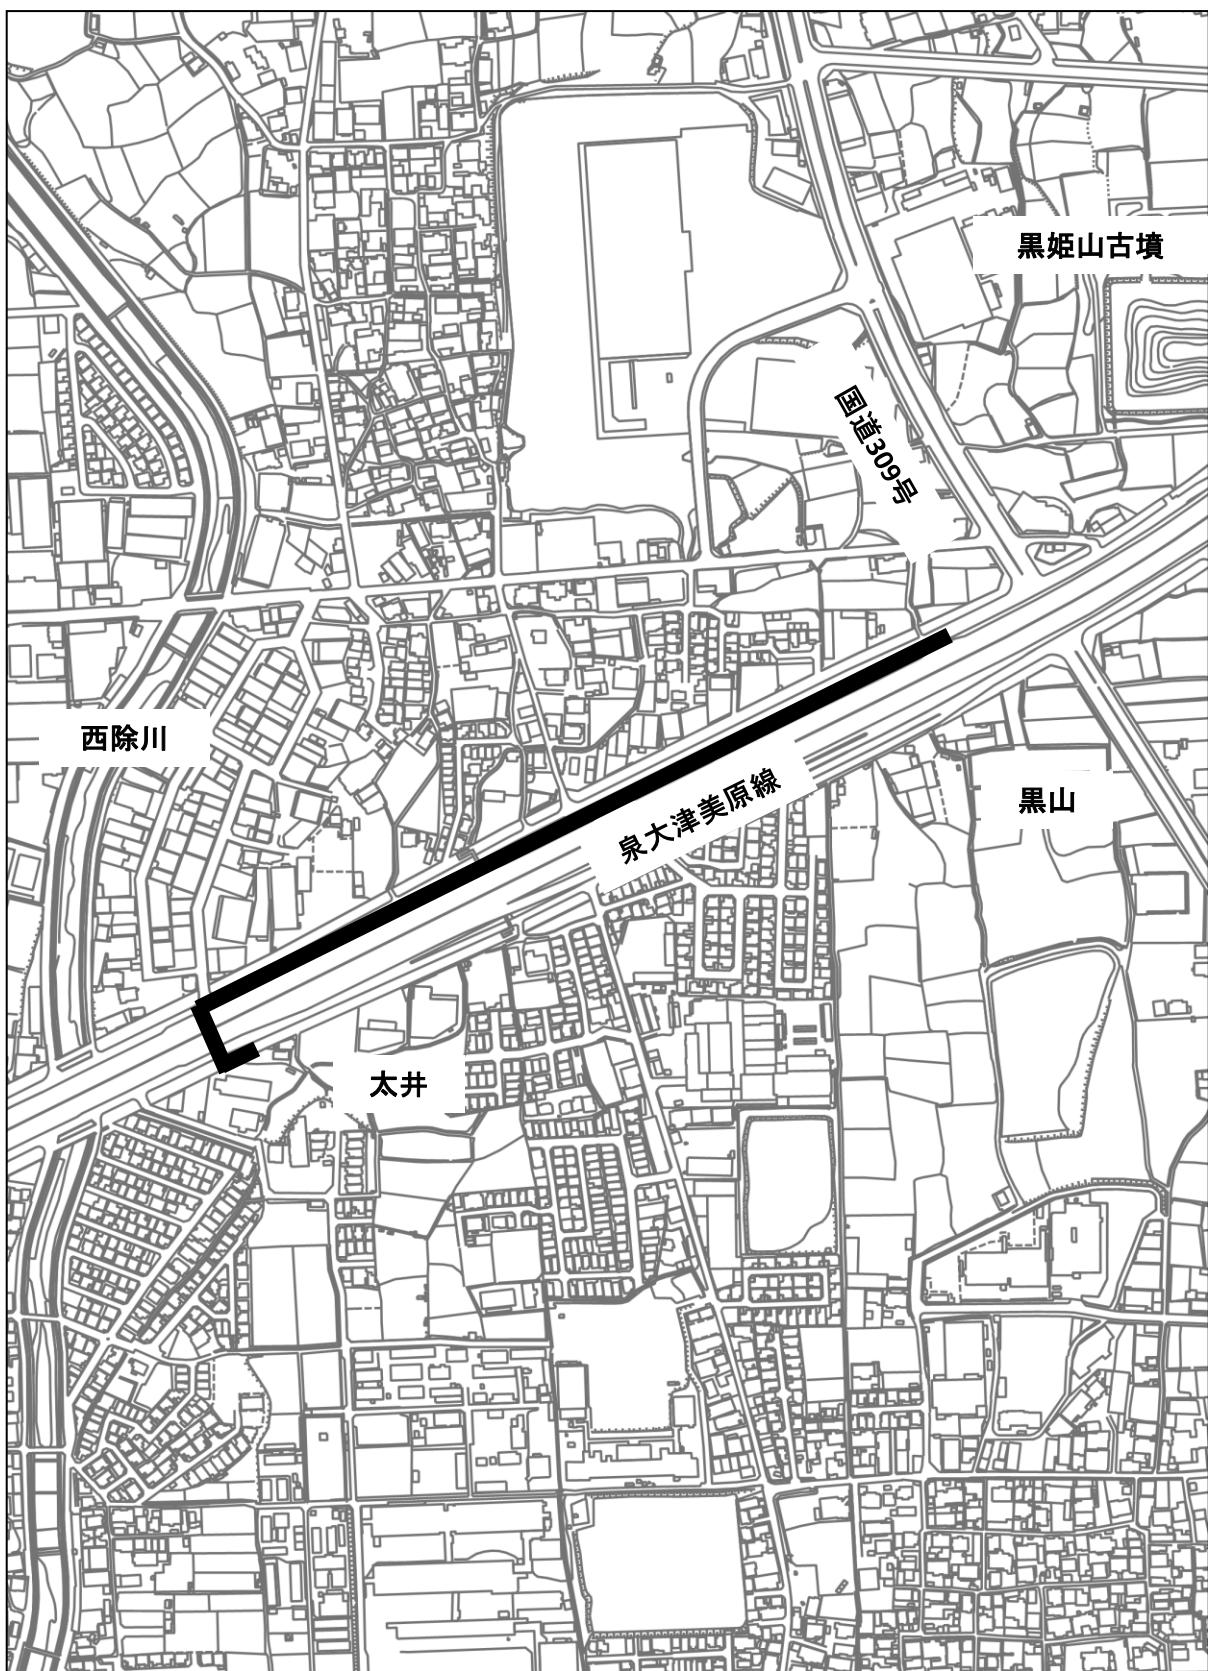

縮尺 1 : 5000

