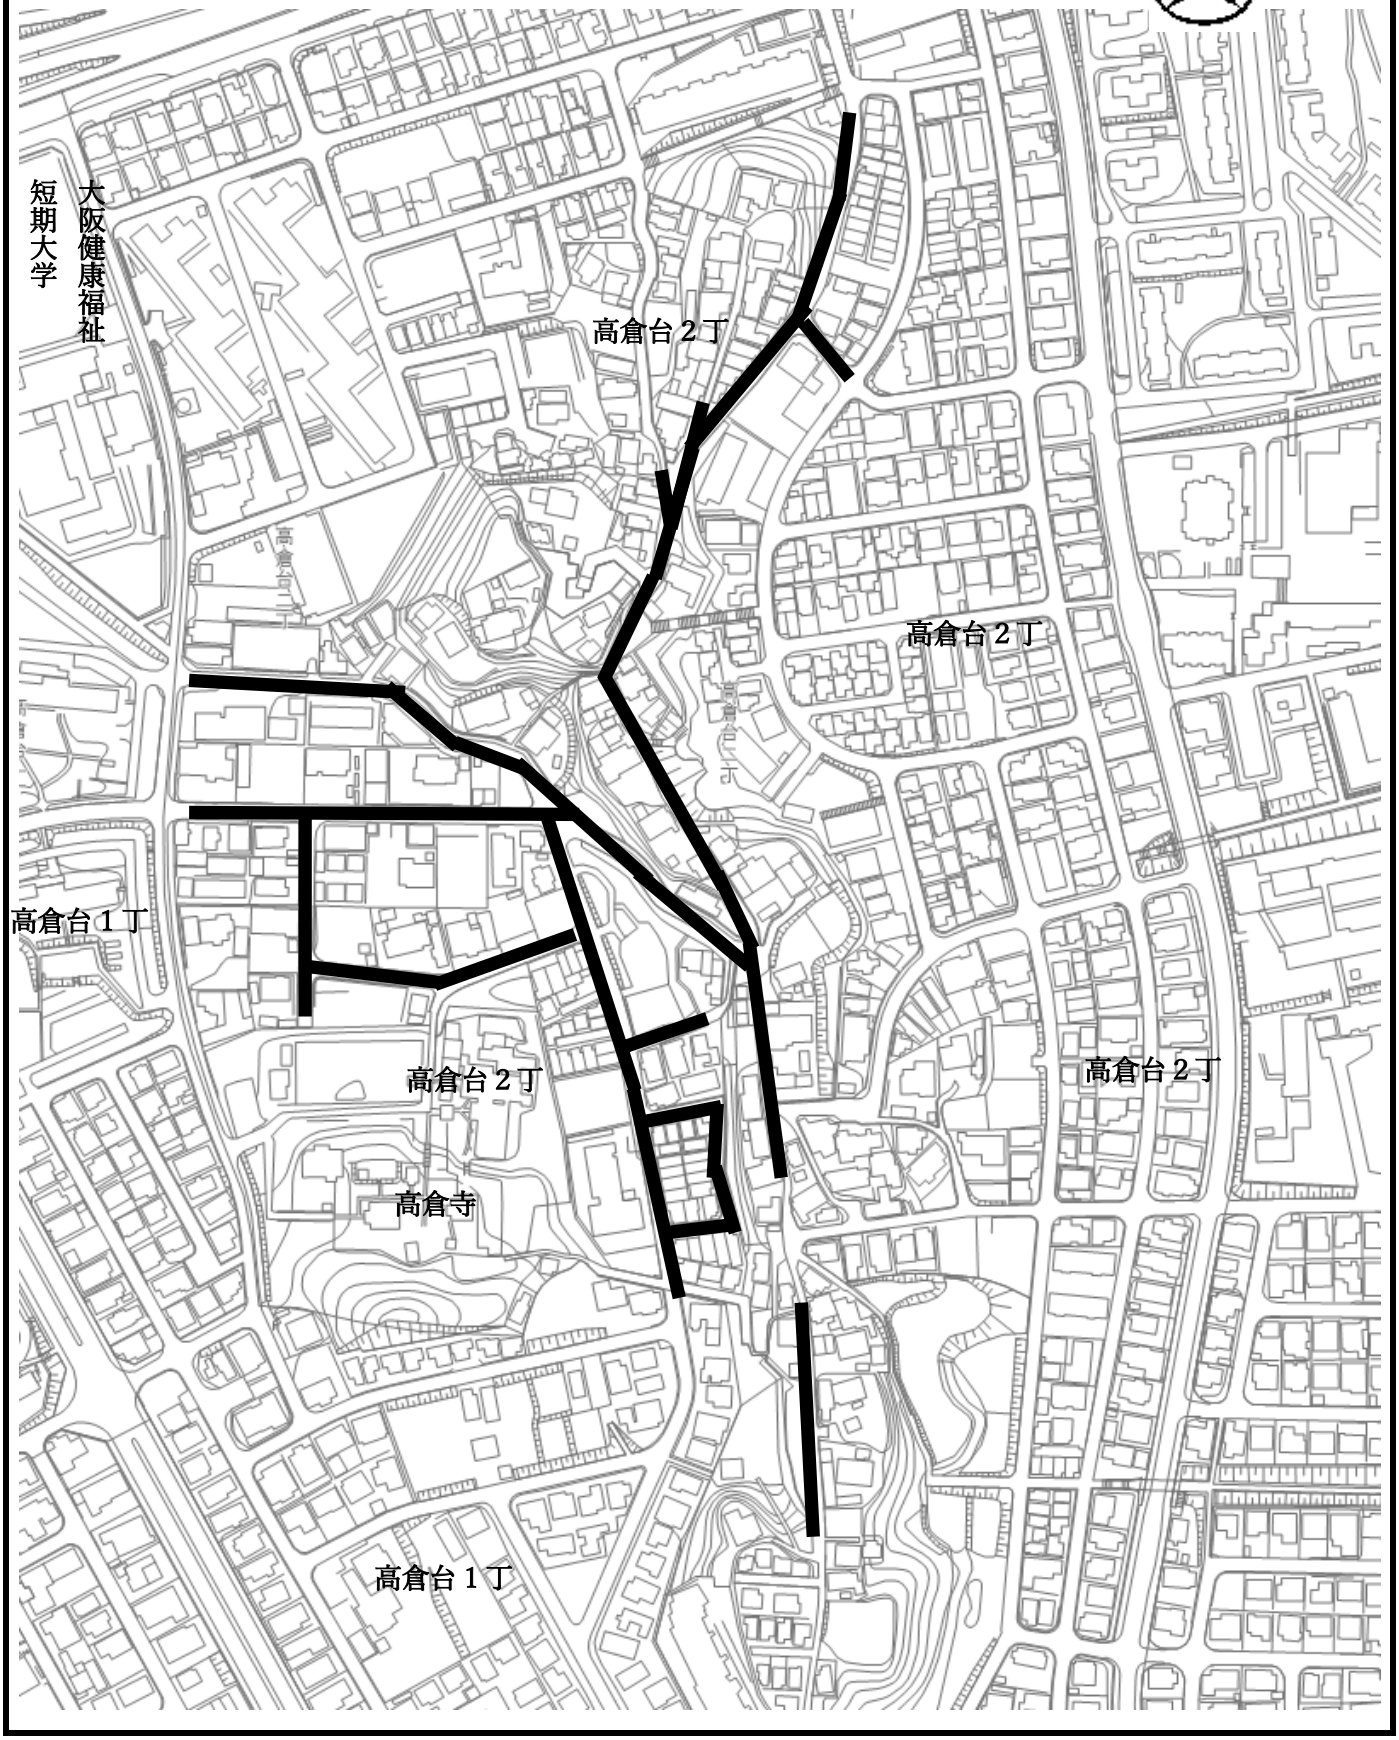工事(業務)名	高倉台２丁配水管布設工事