


工事(業務)名

草部舗装道路本復旧工事

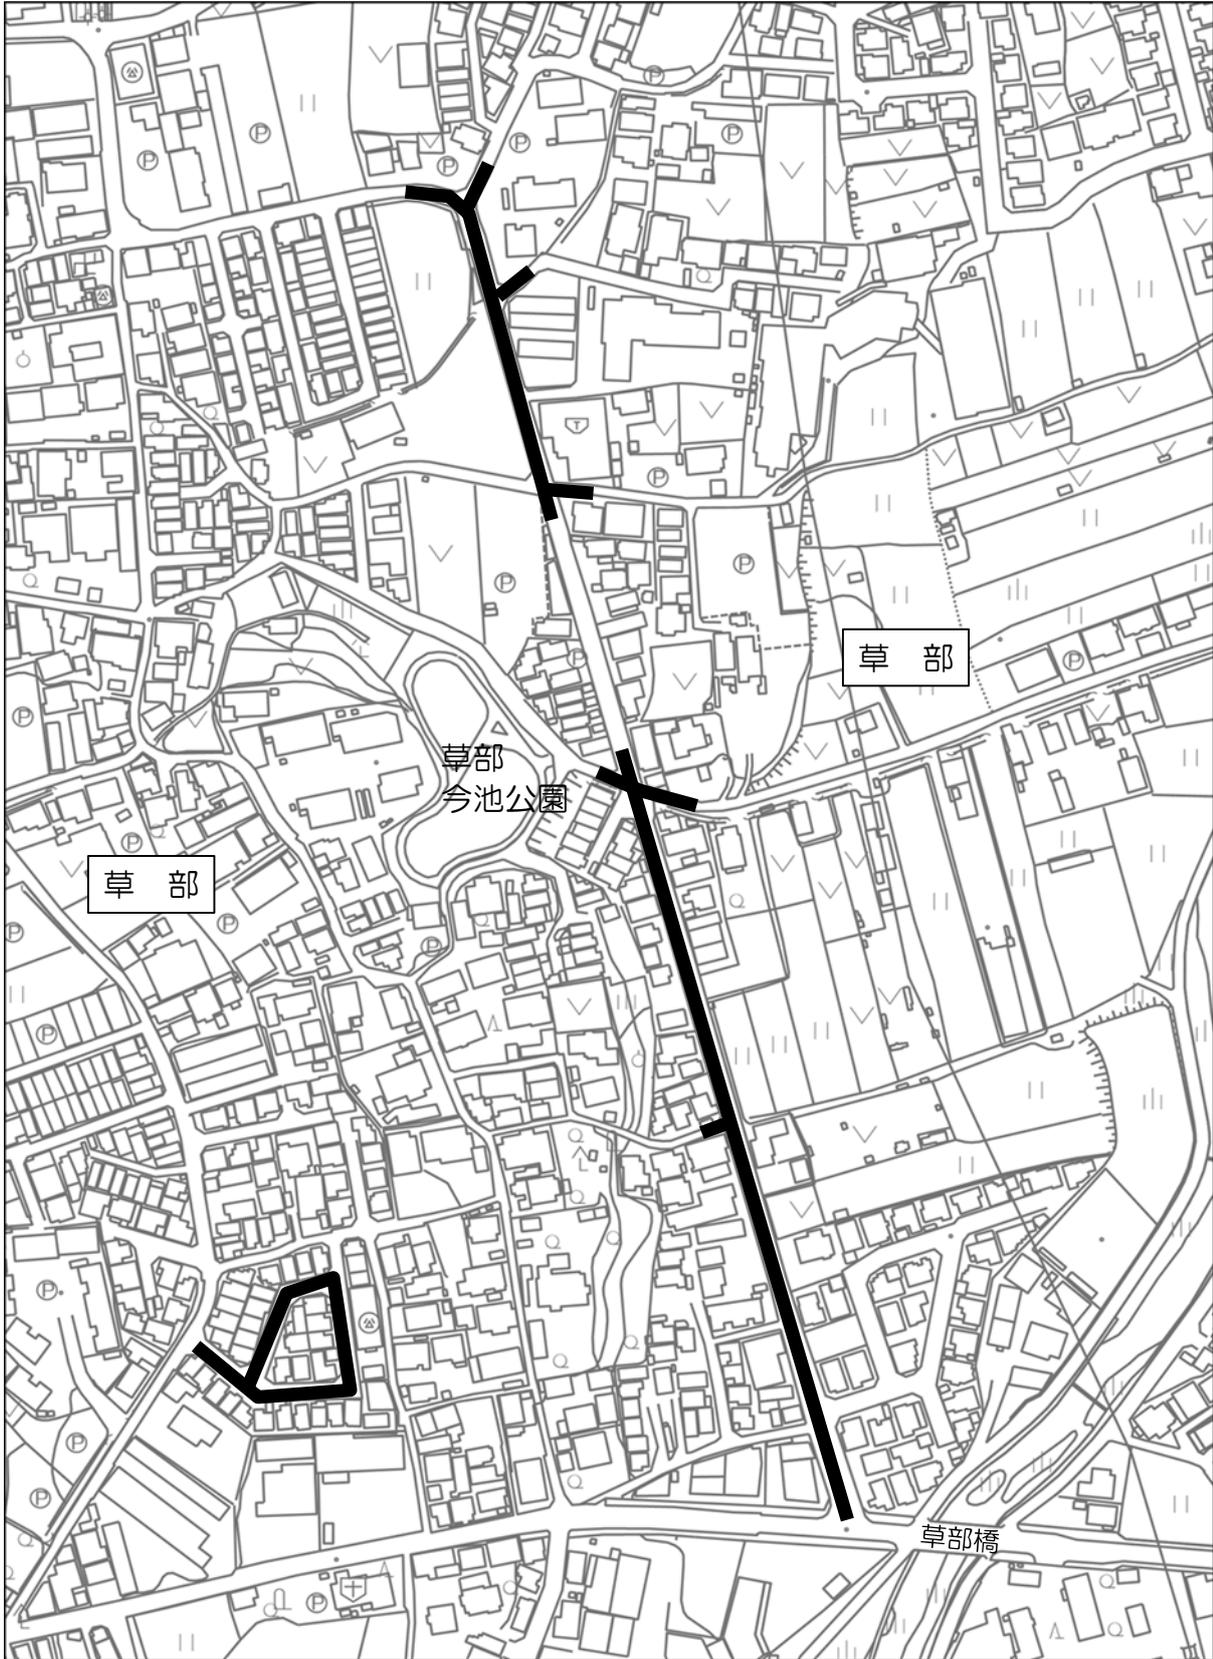

—— 施工箇所