工事(業務)名	大浜北町3丁ほか舗装道路本復旧工事

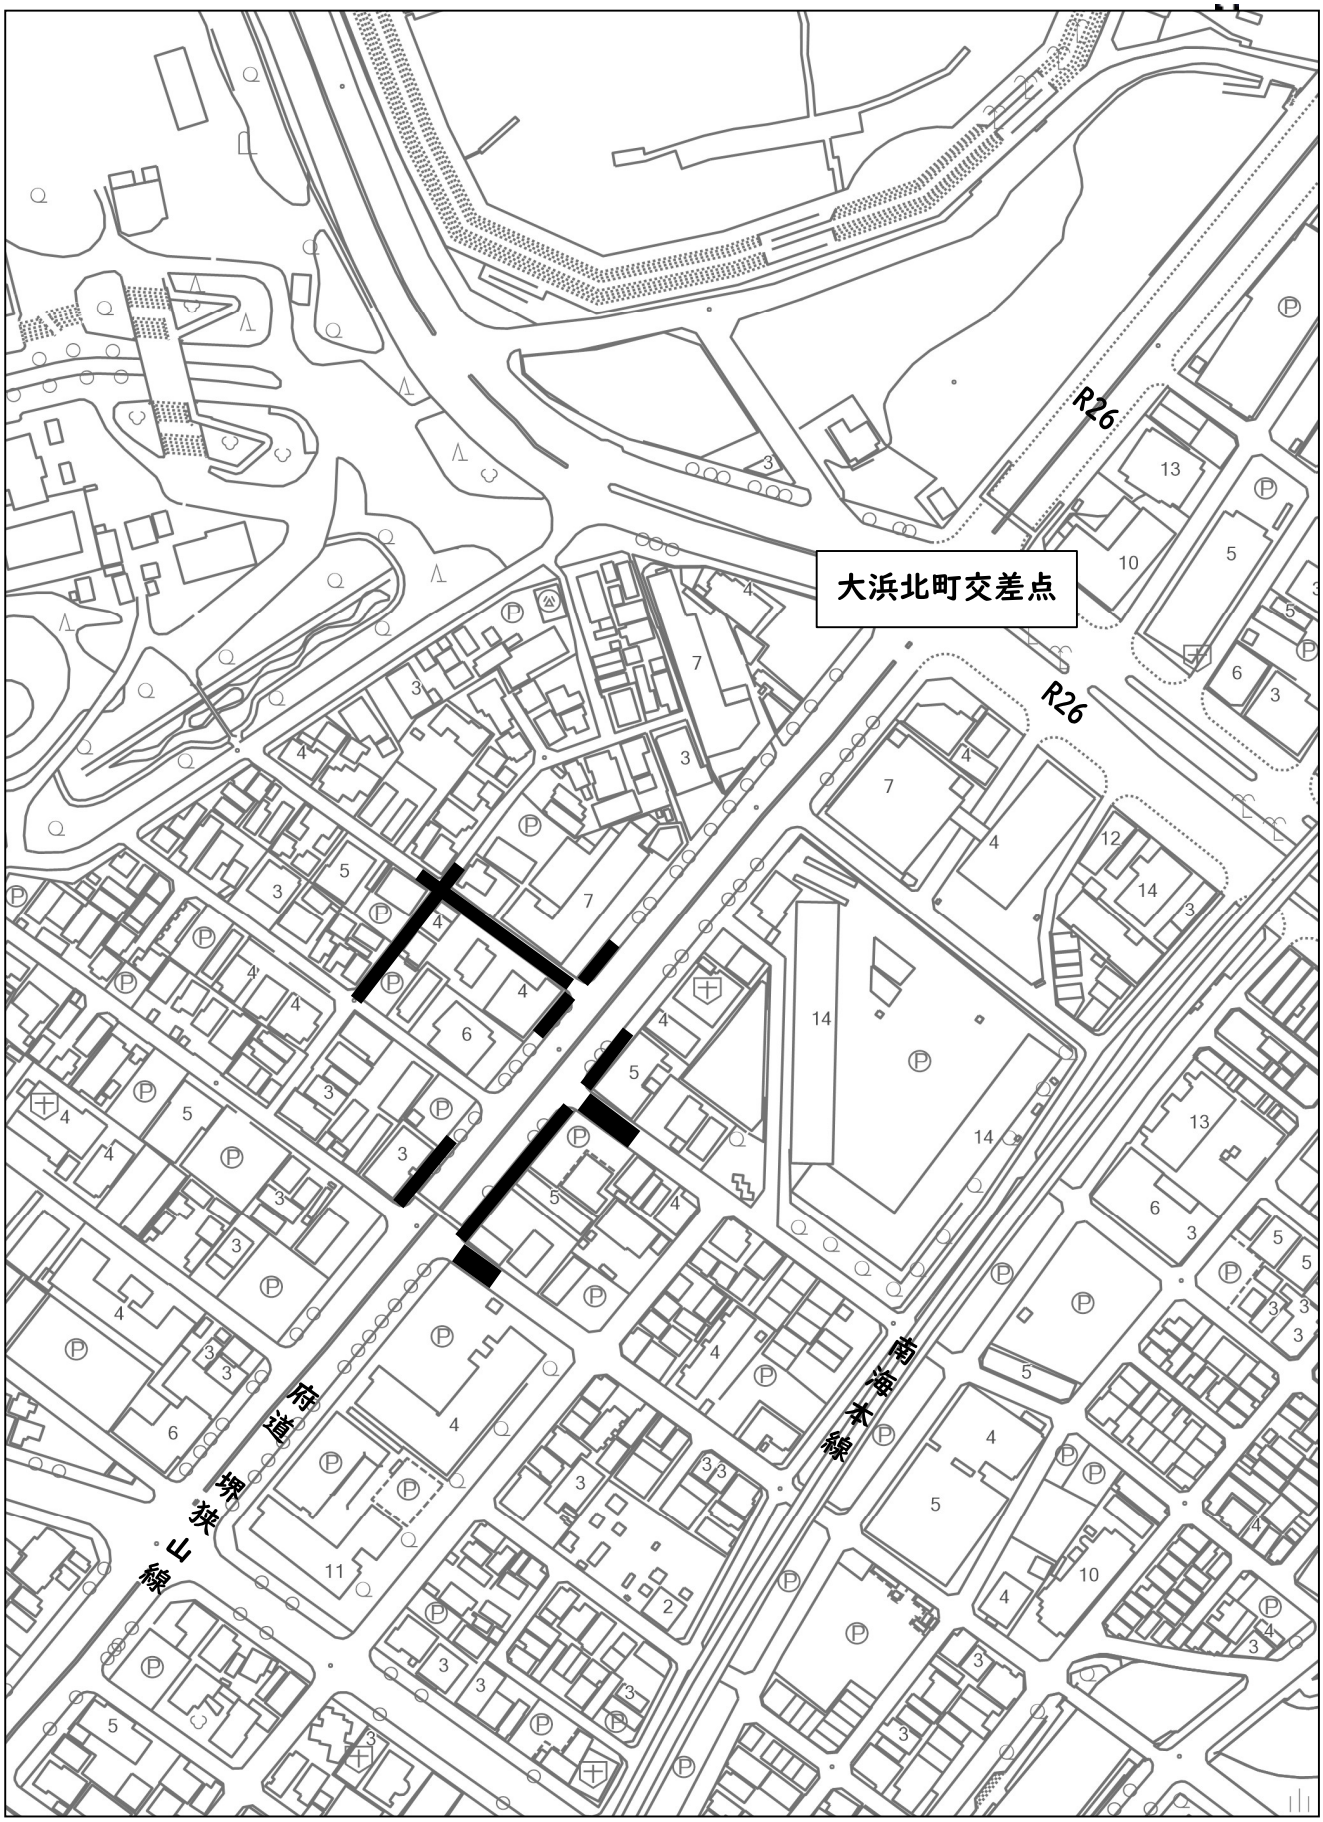

施工箇所