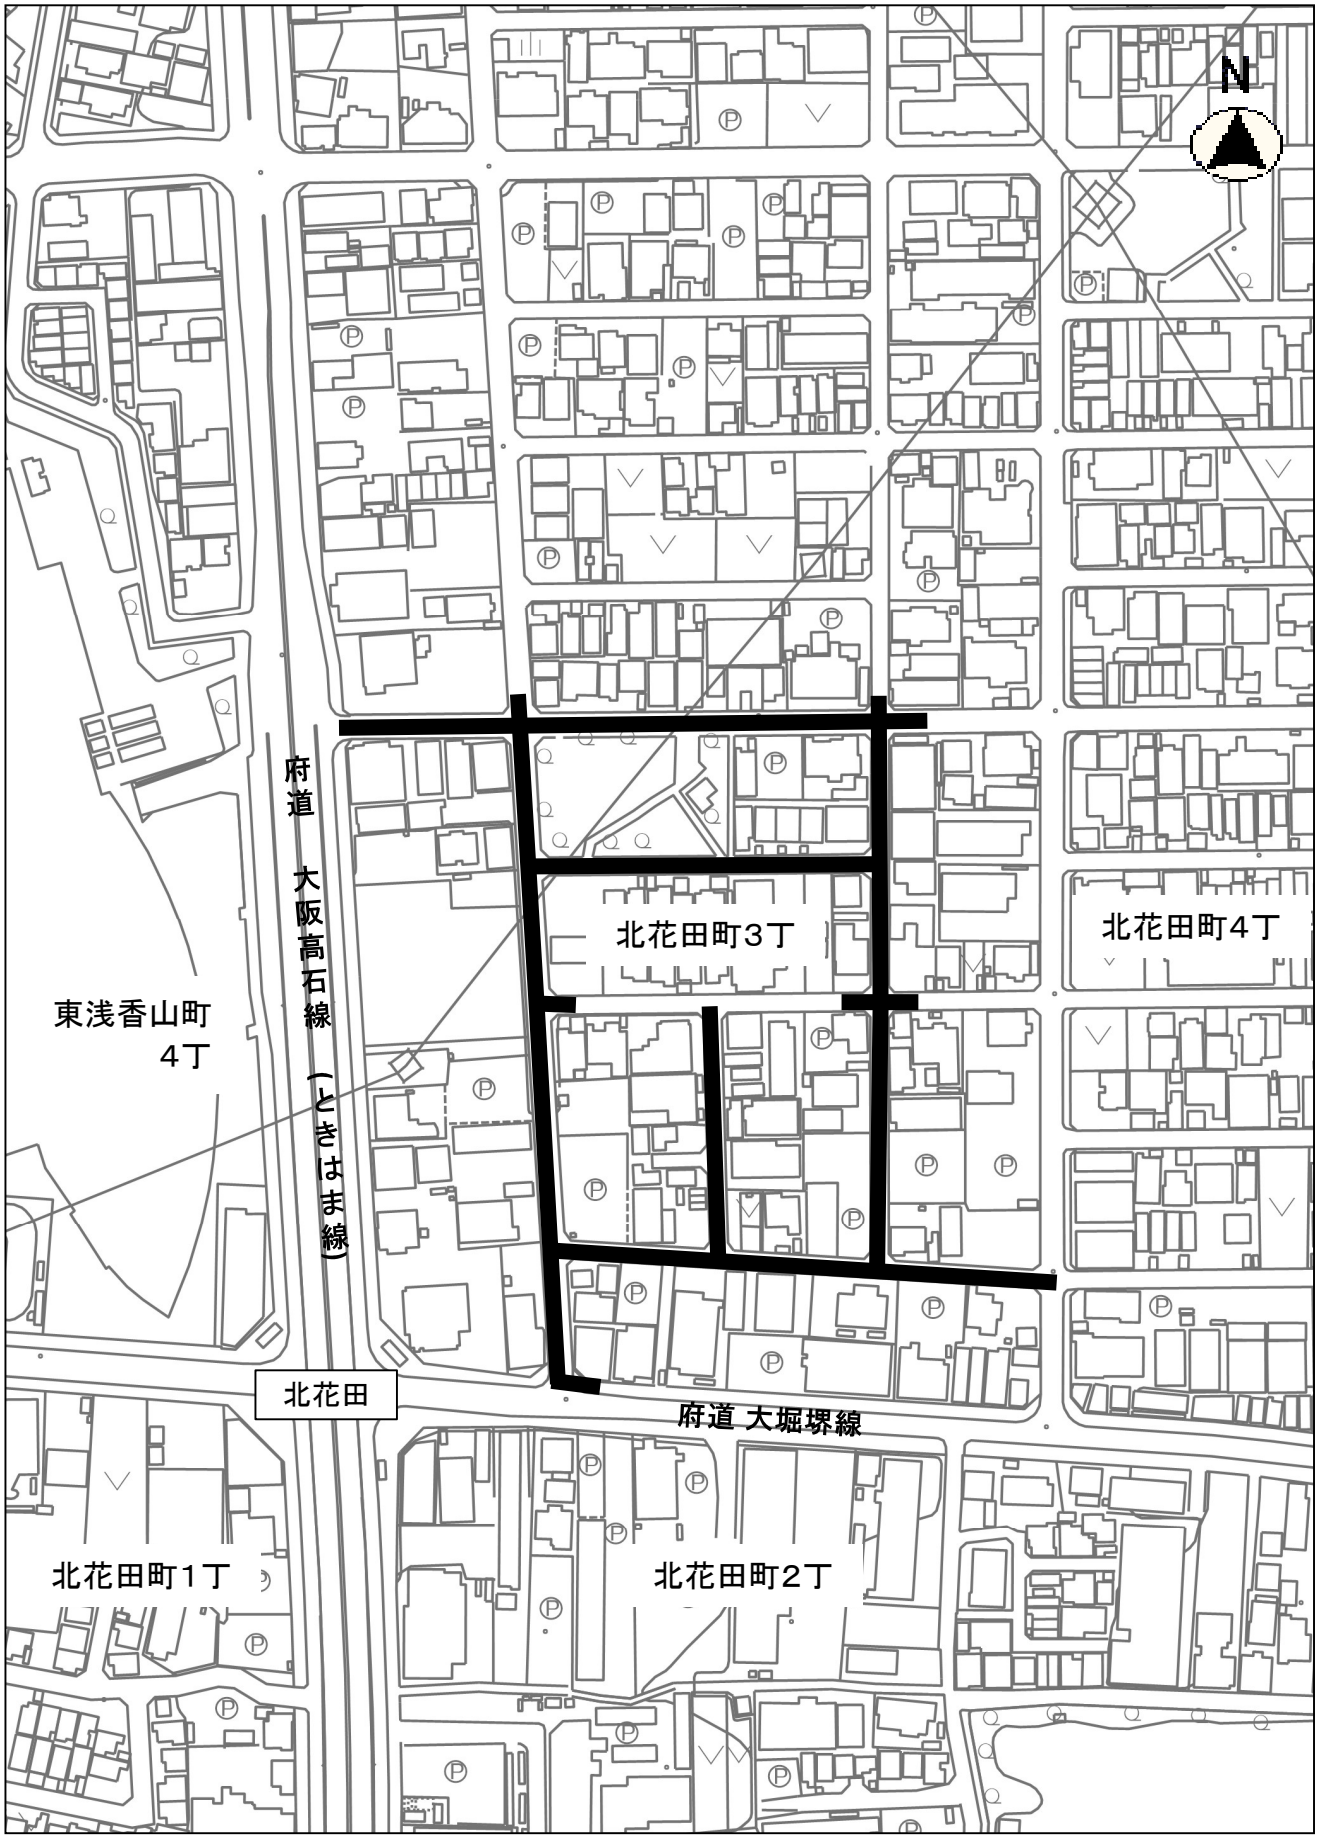工事(業務)名	北花田町3丁配水管布設工事