


工 事 名

桃山台2丁ほか舗装道路本復旧工事

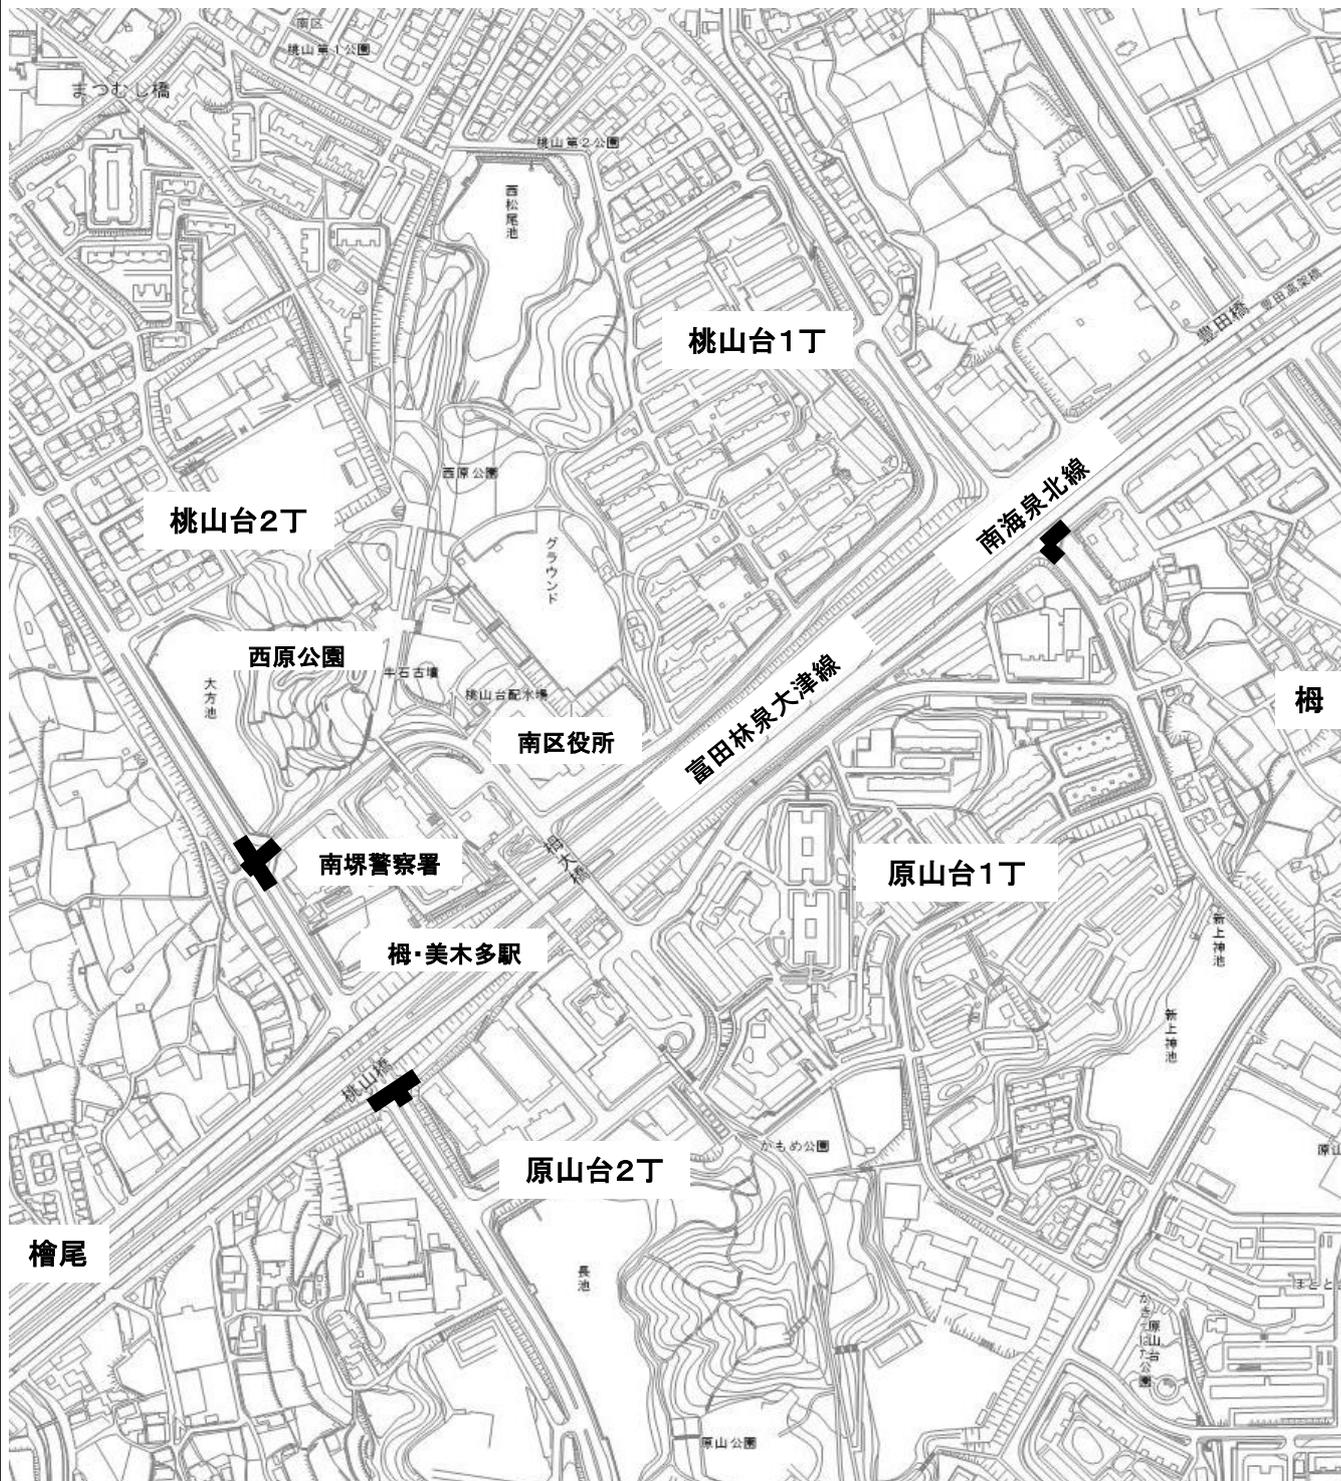

檜尾

梅

原山

原山