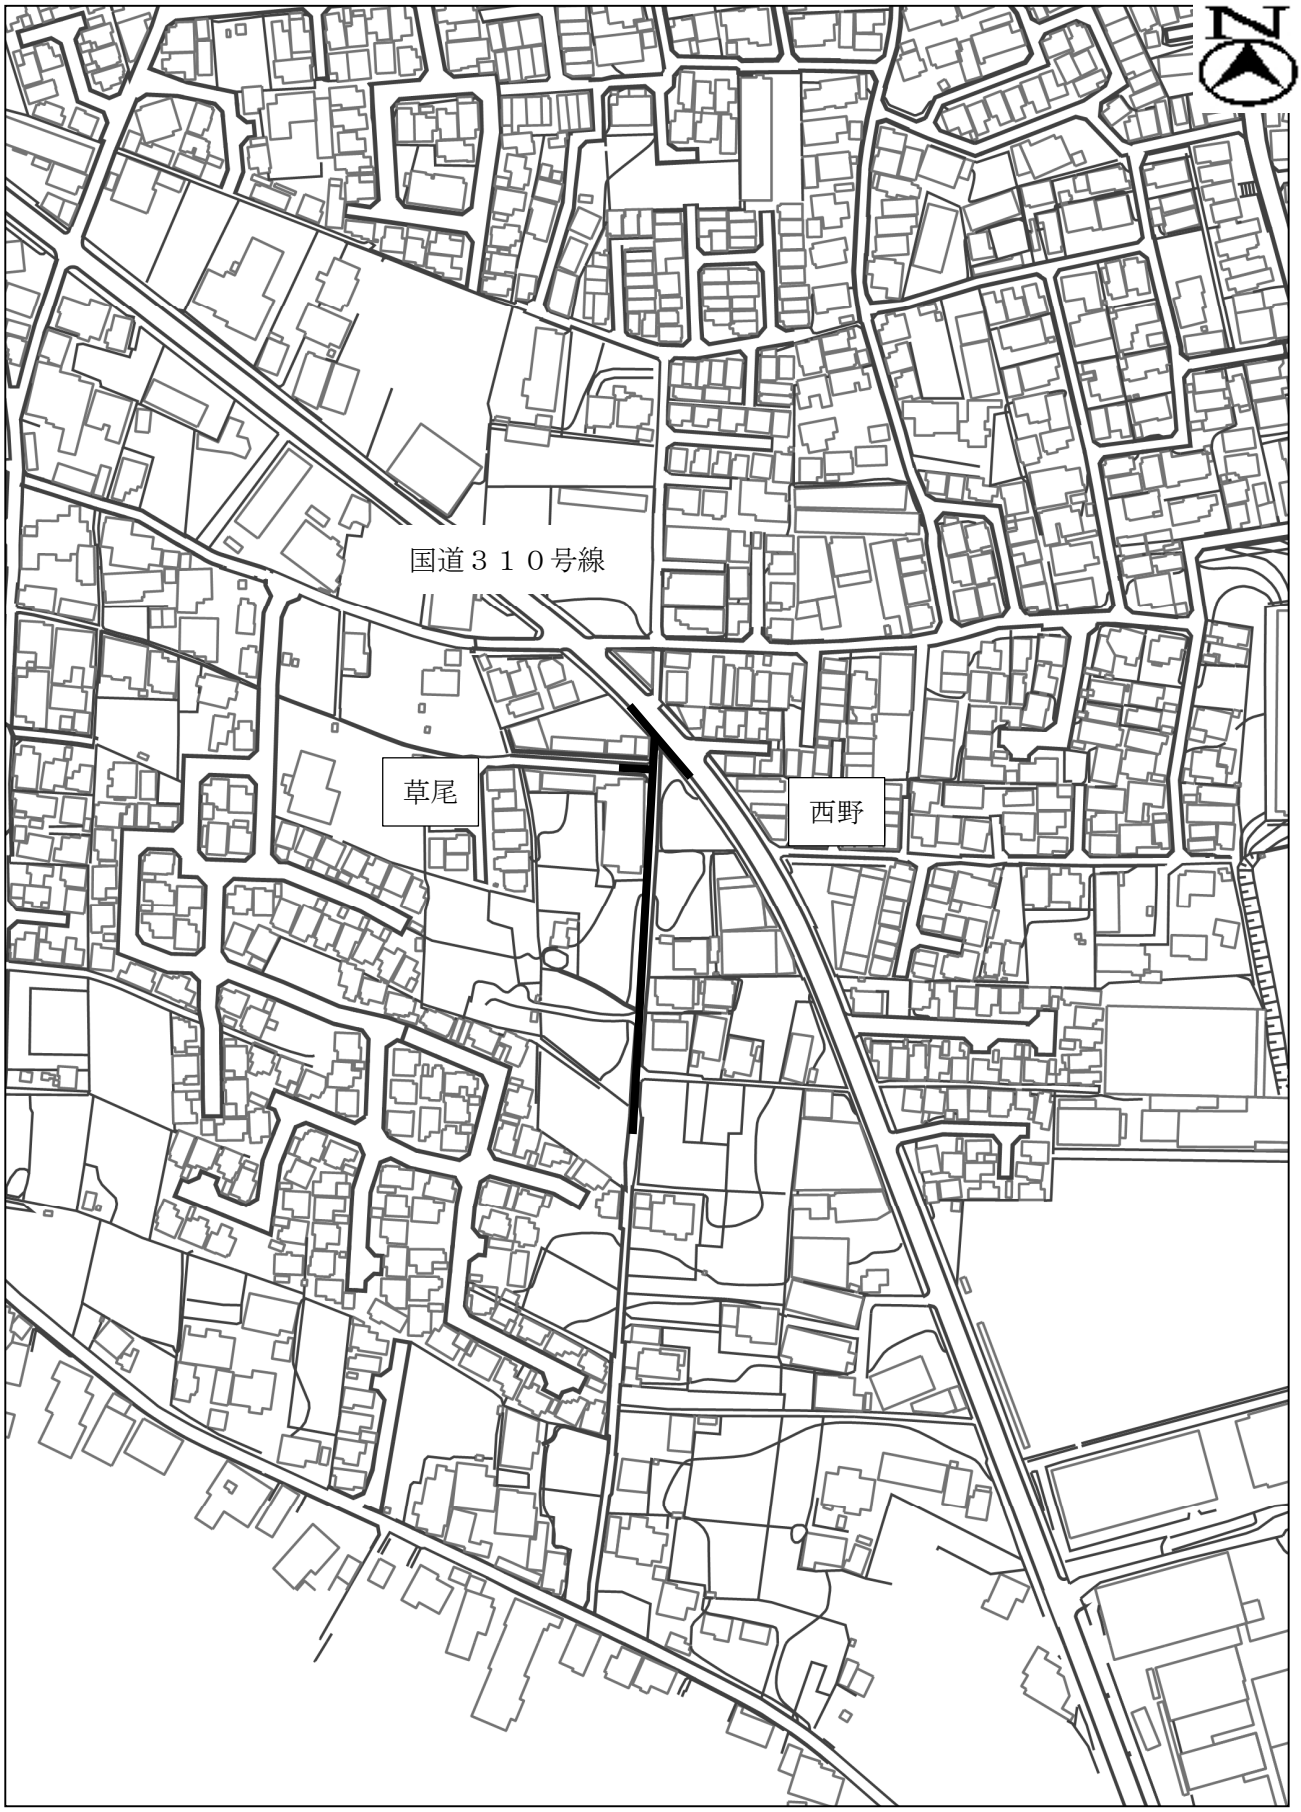工事(業務)名	西野１９１番地ほか配水管布設工事