


添付資料①

北側道路(香ヶ丘31号線)

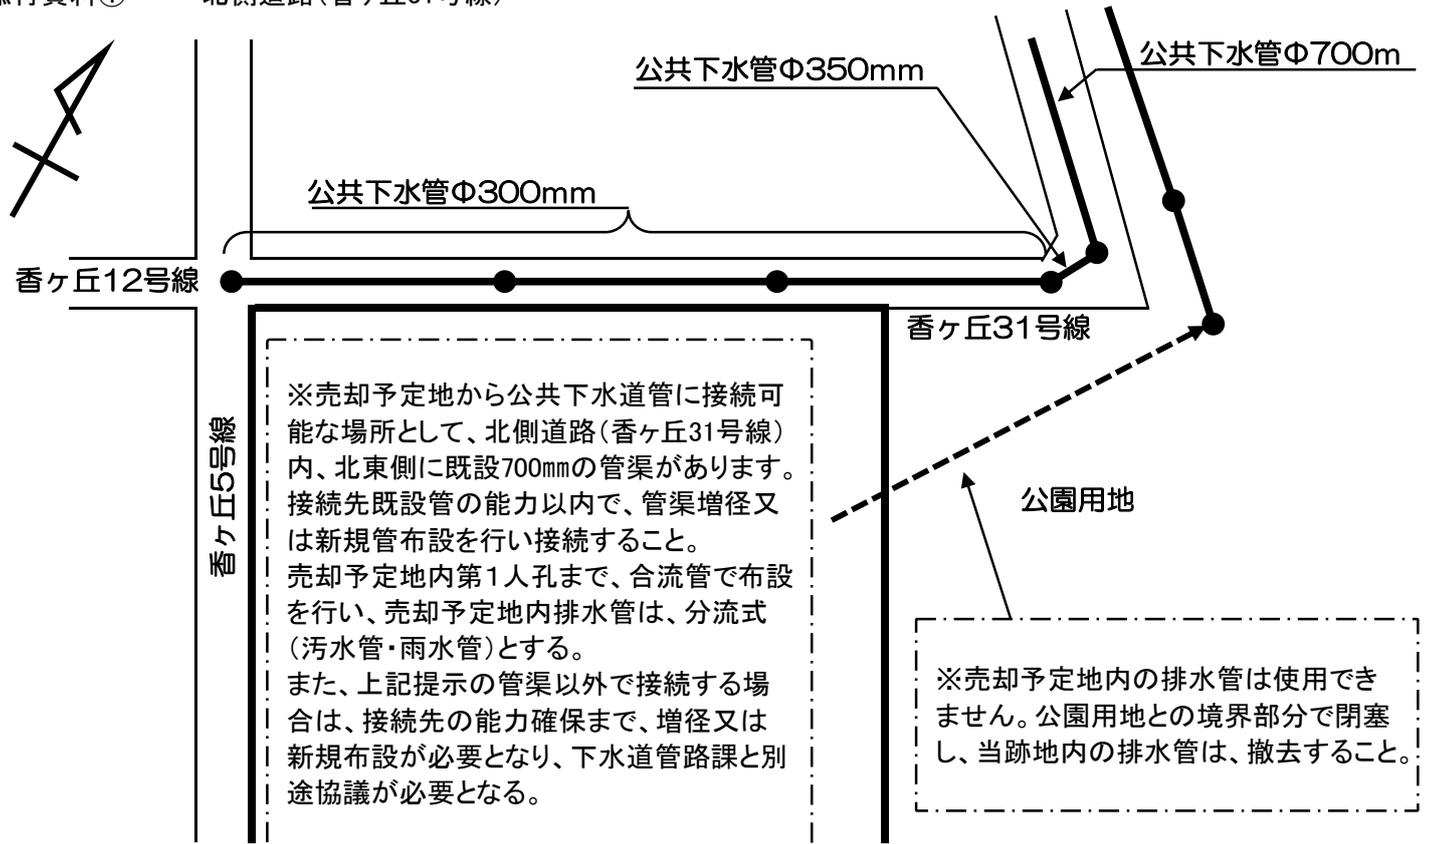

排水経路図

