
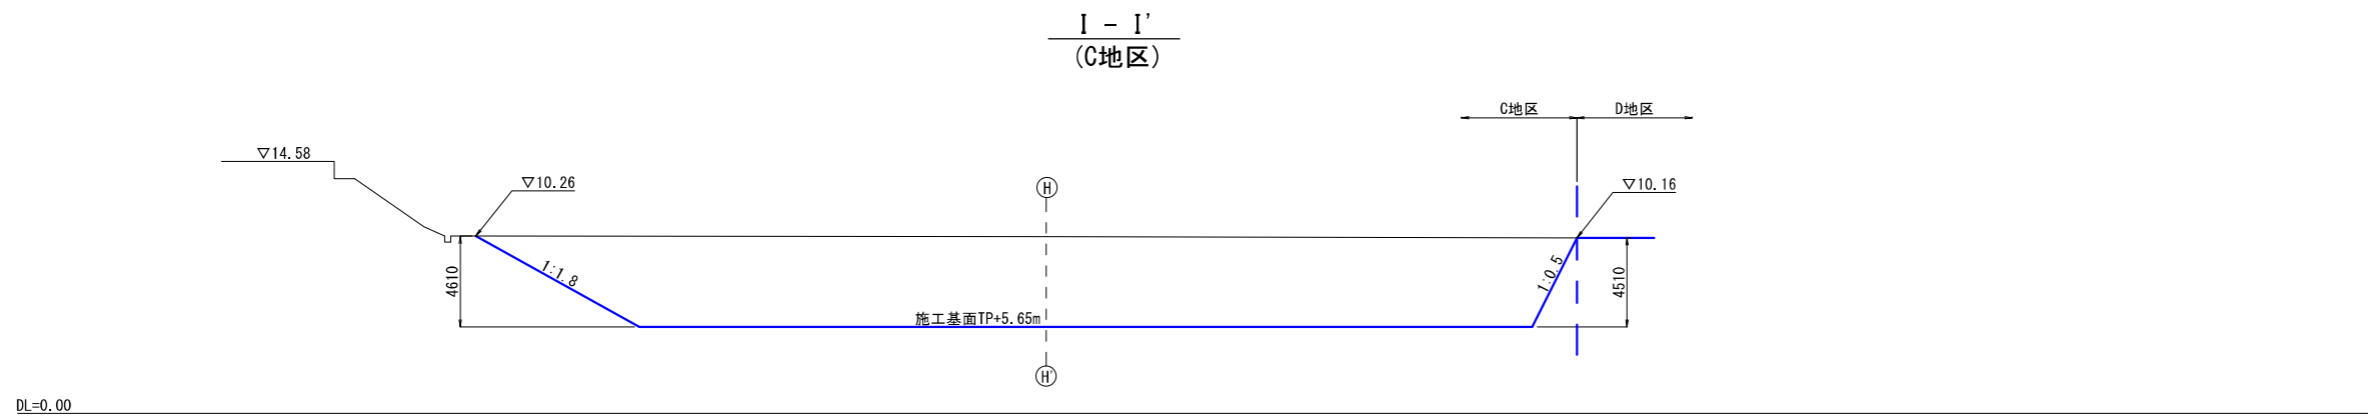


C地区断面図  
S=1:200

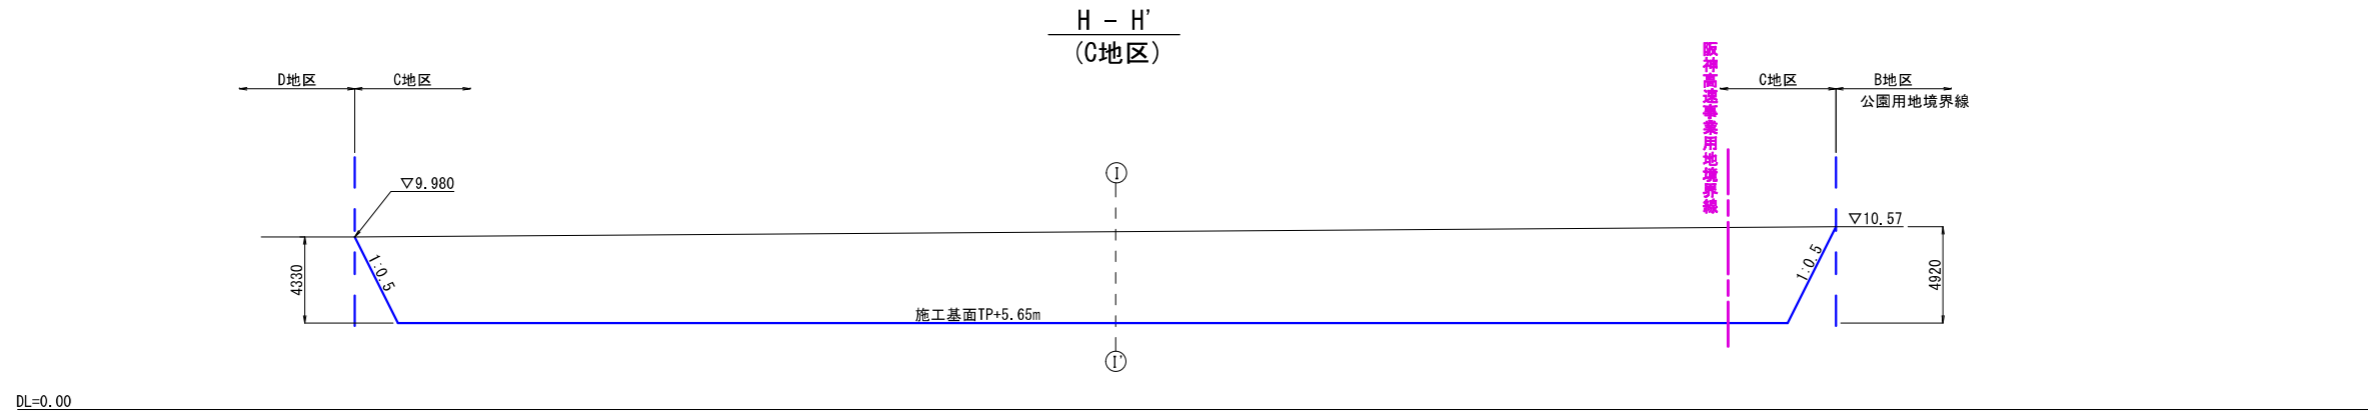

撤去参考図 (C地区断面図)

縮尺	S=1:200	図	No. 4 No. 23
作成年月	令和4年9月	番	