C地区断面図

S=1:200

H － H'
(C地区)

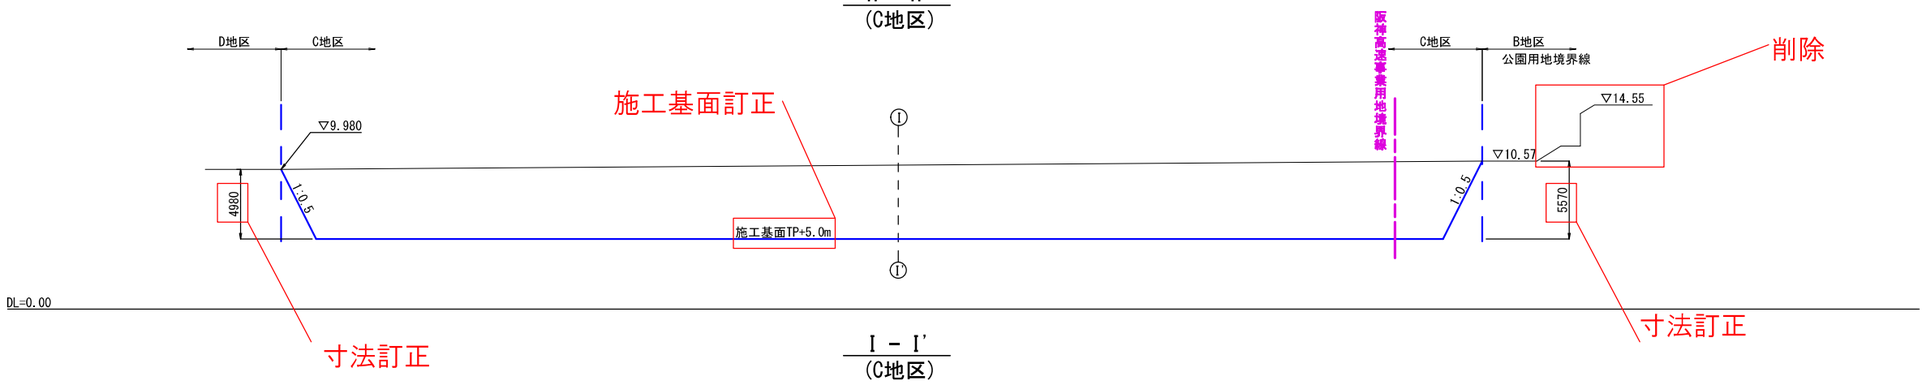

I － I'
(C地区)

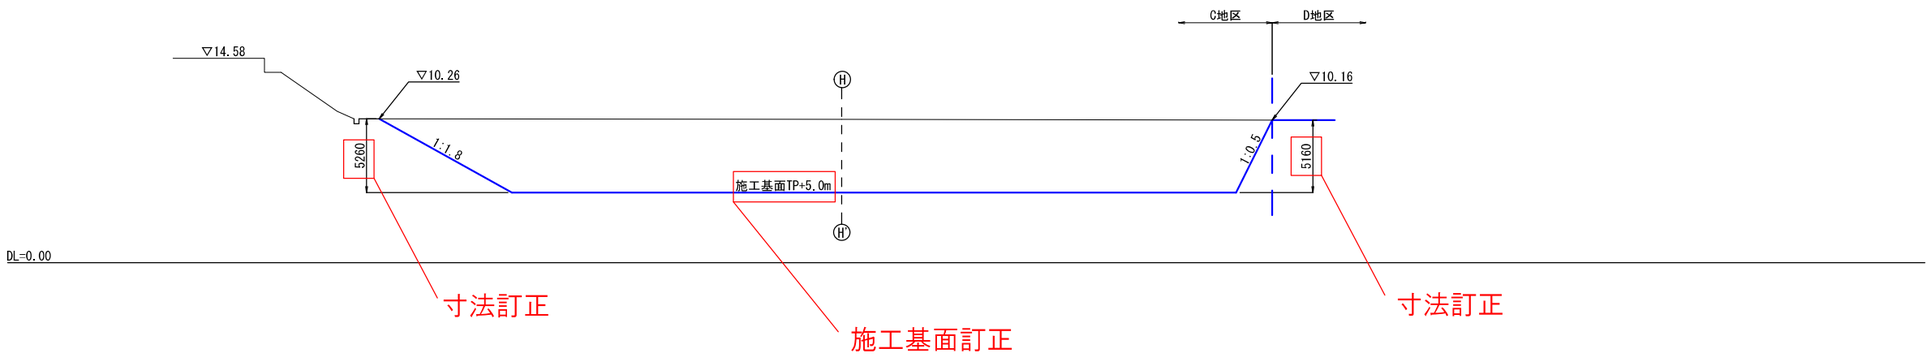

撤去参考図（C地区断面図）			
縮　尺	S=1:200	図番	No. 4 No. 23
作成年月	令和 4 年 9 月		